




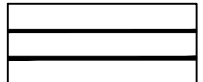
# IZMJENE I DOPUNE UPU "MAX STOJA"

m j 1:1000

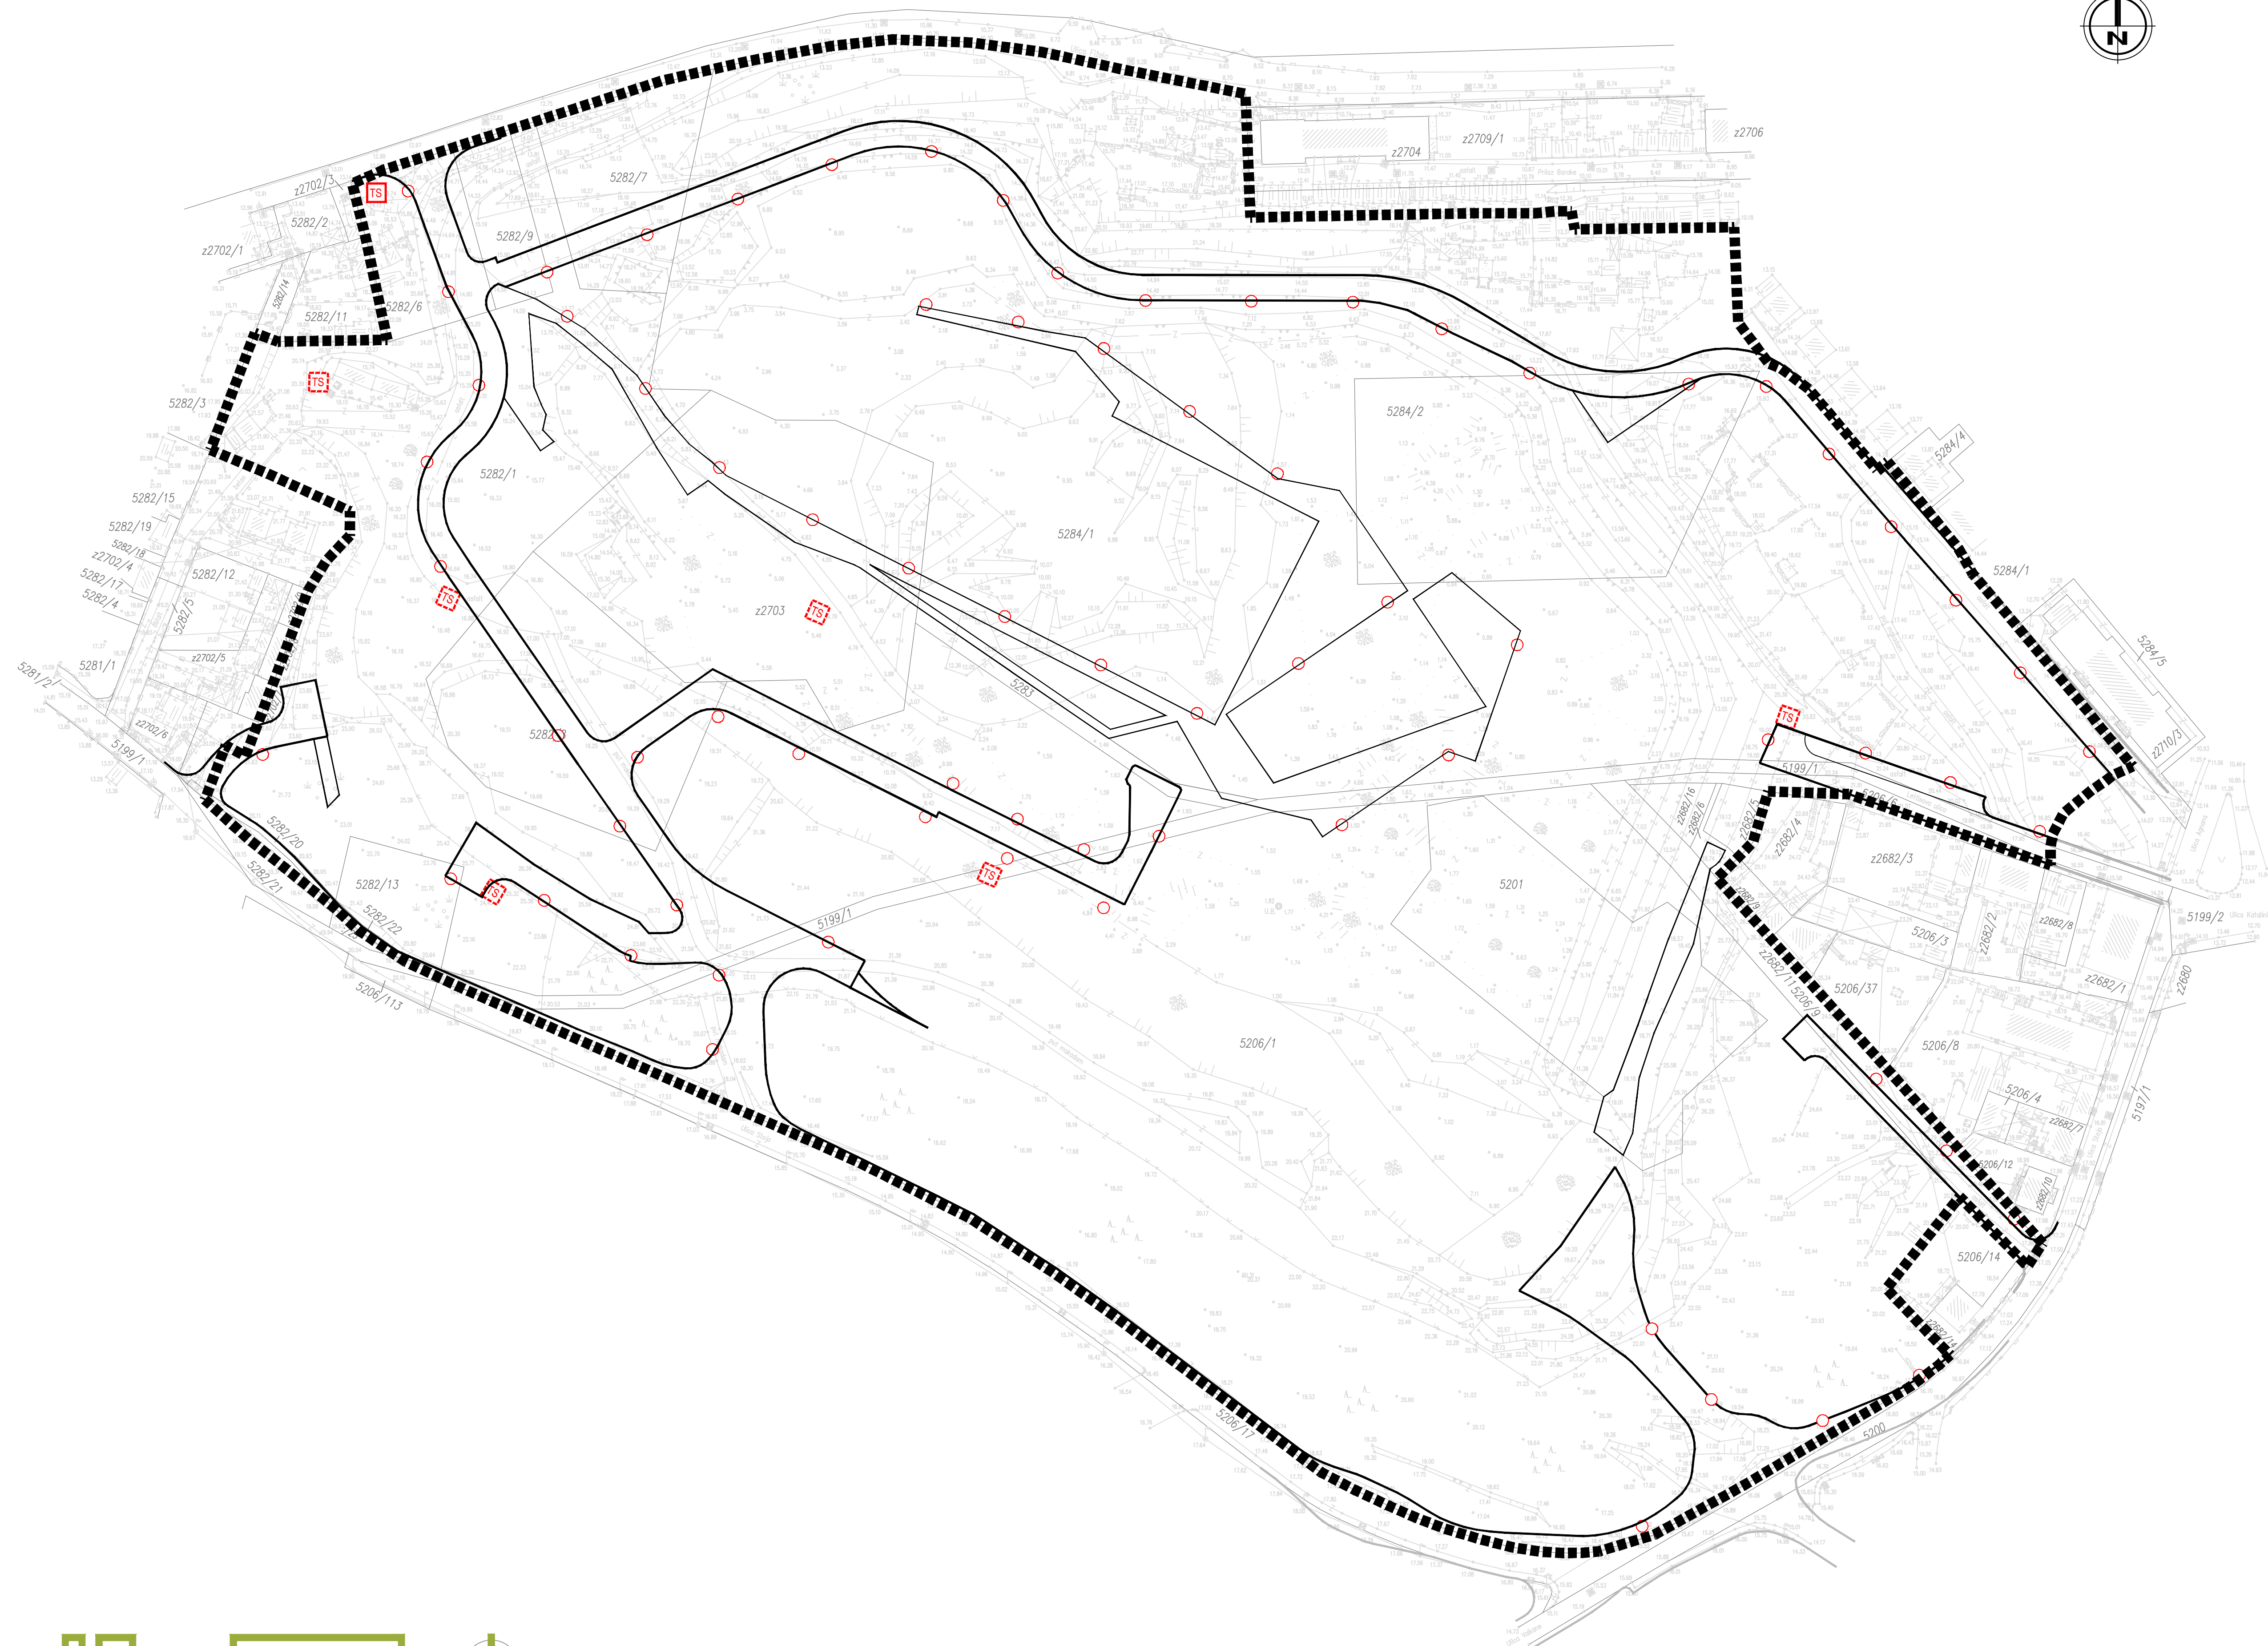

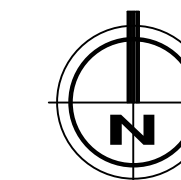


## LEGENDA:


### GRANICE:

-  GRANICA OBUHVATA PLANA
-  ZAŠTITNI KORIDOR PROMETNICA

### ELEKTROENERGETIKA - JAVNA RASVJETA

-  POSTOJEĆA TRAFOSTANICA 10/0.4 KV
-  PLANIRANA TRAFOSTANICA 10/0.4 KV
-  PLANIRANI STUP JAVNE RASVJETE

### KOREKCIJA PLANIRANIH STUPOVA JAVNE RASVJETE

Županija/Grad Zagreb	ISTARSKA ŽUPANIJA									
Općina/grad	GRAD PULA									
Naziv prostornog plana:	IZMJENE I DOPUNE URBANISTIČKOG PLANA UREĐENJA "MAX STOJA"									
Naziv kartografskog prikaza:	PROMETNA, ULIČNA I KOMUNALNA INFRASTRUKTURNA MREŽA - ELEKTROENERGETIKA - JAVNA RASVJETA									
Broj kartografskog prikaza:	2,5	Mjerilo kartografskog prikaza: 1:1000								
Odluka o izradi plana: (službeno glasilo):	Službene novine Grada Pule br. 04/14	Odluka predstavničkog tijela o donošenju plana (službeno glasilo): Službene novine Grada Pule br. 13/14								
Javna rasprava (datum objave):	Glas liste 03.07.2014.g. Internet stranice Ministarstva graditeljstva i prostornog uređenja 03.07.2014.g. Internet stranice Grada Pule 03.07.2014.g.	Javni uvid održan od: 14. srpnja 2014.g. do: 22. srpnja 2014.g.								
Pečat tijela odgovornog za provođenje javne rasprave:	Odgovorna osoba za provođenje javne rasprave:  Giordano Skuffić, dipl.ing.grad.									
Suglasnost na plan prema članku 108. Zakona o prostornom uređenju (Narodne novine br 153/13) broj suglasnosti Ministarstva graditeljstva i prostornog uređenja (KLASA:350-02/14-13/22; UR.BROJ: 531-05-14-02) datum: 25. kolovoz 2014.g.										
Pravna osoba/tijelo koje je izradilo plan:	URBANISTICA d.o.o. Zagreb, Đorđićeva 5									
Pečat pravne osobe/tijela koje je izradilo plan:	Odgovorna osoba:  Jasminka Pilar - Katavić, dipl.ing.arh.									
Odgovorni voditelj izrade nacrtu prijedloga Plana: Romana Di Giusto, dipl.ing.arh.										
Stručni tim u izradi plana:										
<table border="0"> <tr> <td>Romana Di Giusto, dipl.ing.arh.</td> <td>Željko Horvat, dipl.iur.</td> </tr> <tr> <td>Iva Lukinić, dipl.ing.arh.</td> <td>Aleksandra Anić Vučinić, doc. dr. sc.</td> </tr> <tr> <td>Mladen Kardum, ing.grad.</td> <td>Nevenka Dolenc, prof. soc.</td> </tr> <tr> <td>Renata Filipović, dipl.ing.grad.</td> <td>Jasmina Sadek, dipl.ing.arh.</td> </tr> </table>			Romana Di Giusto, dipl.ing.arh.	Željko Horvat, dipl.iur.	Iva Lukinić, dipl.ing.arh.	Aleksandra Anić Vučinić, doc. dr. sc.	Mladen Kardum, ing.grad.	Nevenka Dolenc, prof. soc.	Renata Filipović, dipl.ing.grad.	Jasmina Sadek, dipl.ing.arh.
Romana Di Giusto, dipl.ing.arh.	Željko Horvat, dipl.iur.									
Iva Lukinić, dipl.ing.arh.	Aleksandra Anić Vučinić, doc. dr. sc.									
Mladen Kardum, ing.grad.	Nevenka Dolenc, prof. soc.									
Renata Filipović, dipl.ing.grad.	Jasmina Sadek, dipl.ing.arh.									
Pečat predstavničkog tijela:	Predsjednik predstavničkog tijela:  Robert Cvek									
Istovjetnost ovog prostornog plana s izvornikom ovjerava:	Pečat nadležnog tijela:									
(ime, prezime i potpis)										

