
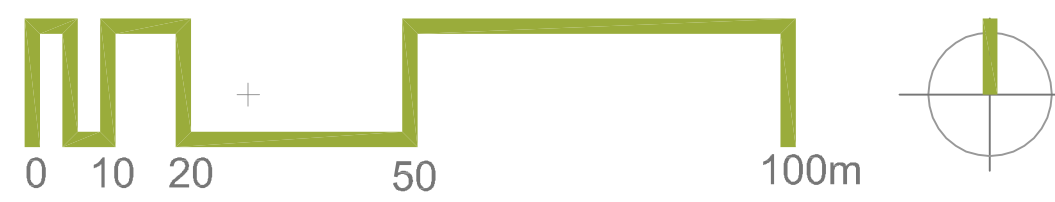
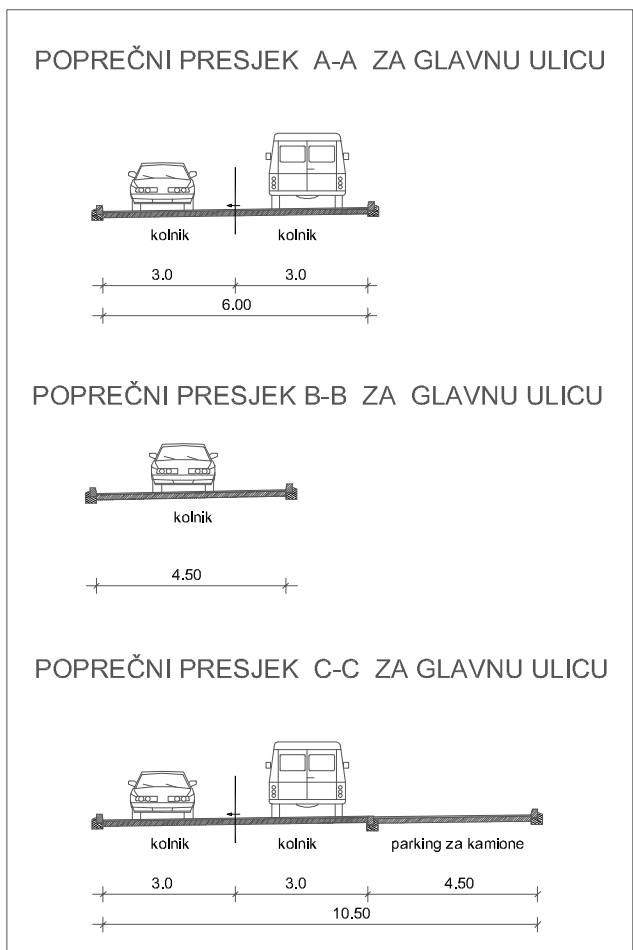


GEOPREMJEER d.o.o. Podružnica za geodetsko projektantske poslove i izvođenje, Pula, Tkalčićeva 18	SITUACIJA	POSEBNA GEODETSKA PODLOGA
	INVESTITOR	TVORNICA CEMENTA
SNMAG M.Kuglić dipl.ing.geod.	MJERILO	1 : 1000
	OPISANJE	za proizvodnju specijalnih cementa Revoluteova 4, Pula
M.Kuglić dipl.ing.geod.	VRHNE APSOLUTNE	el.br.185/2011
	DATUM	Srpanj, 2011.
	LIST	1 od 1

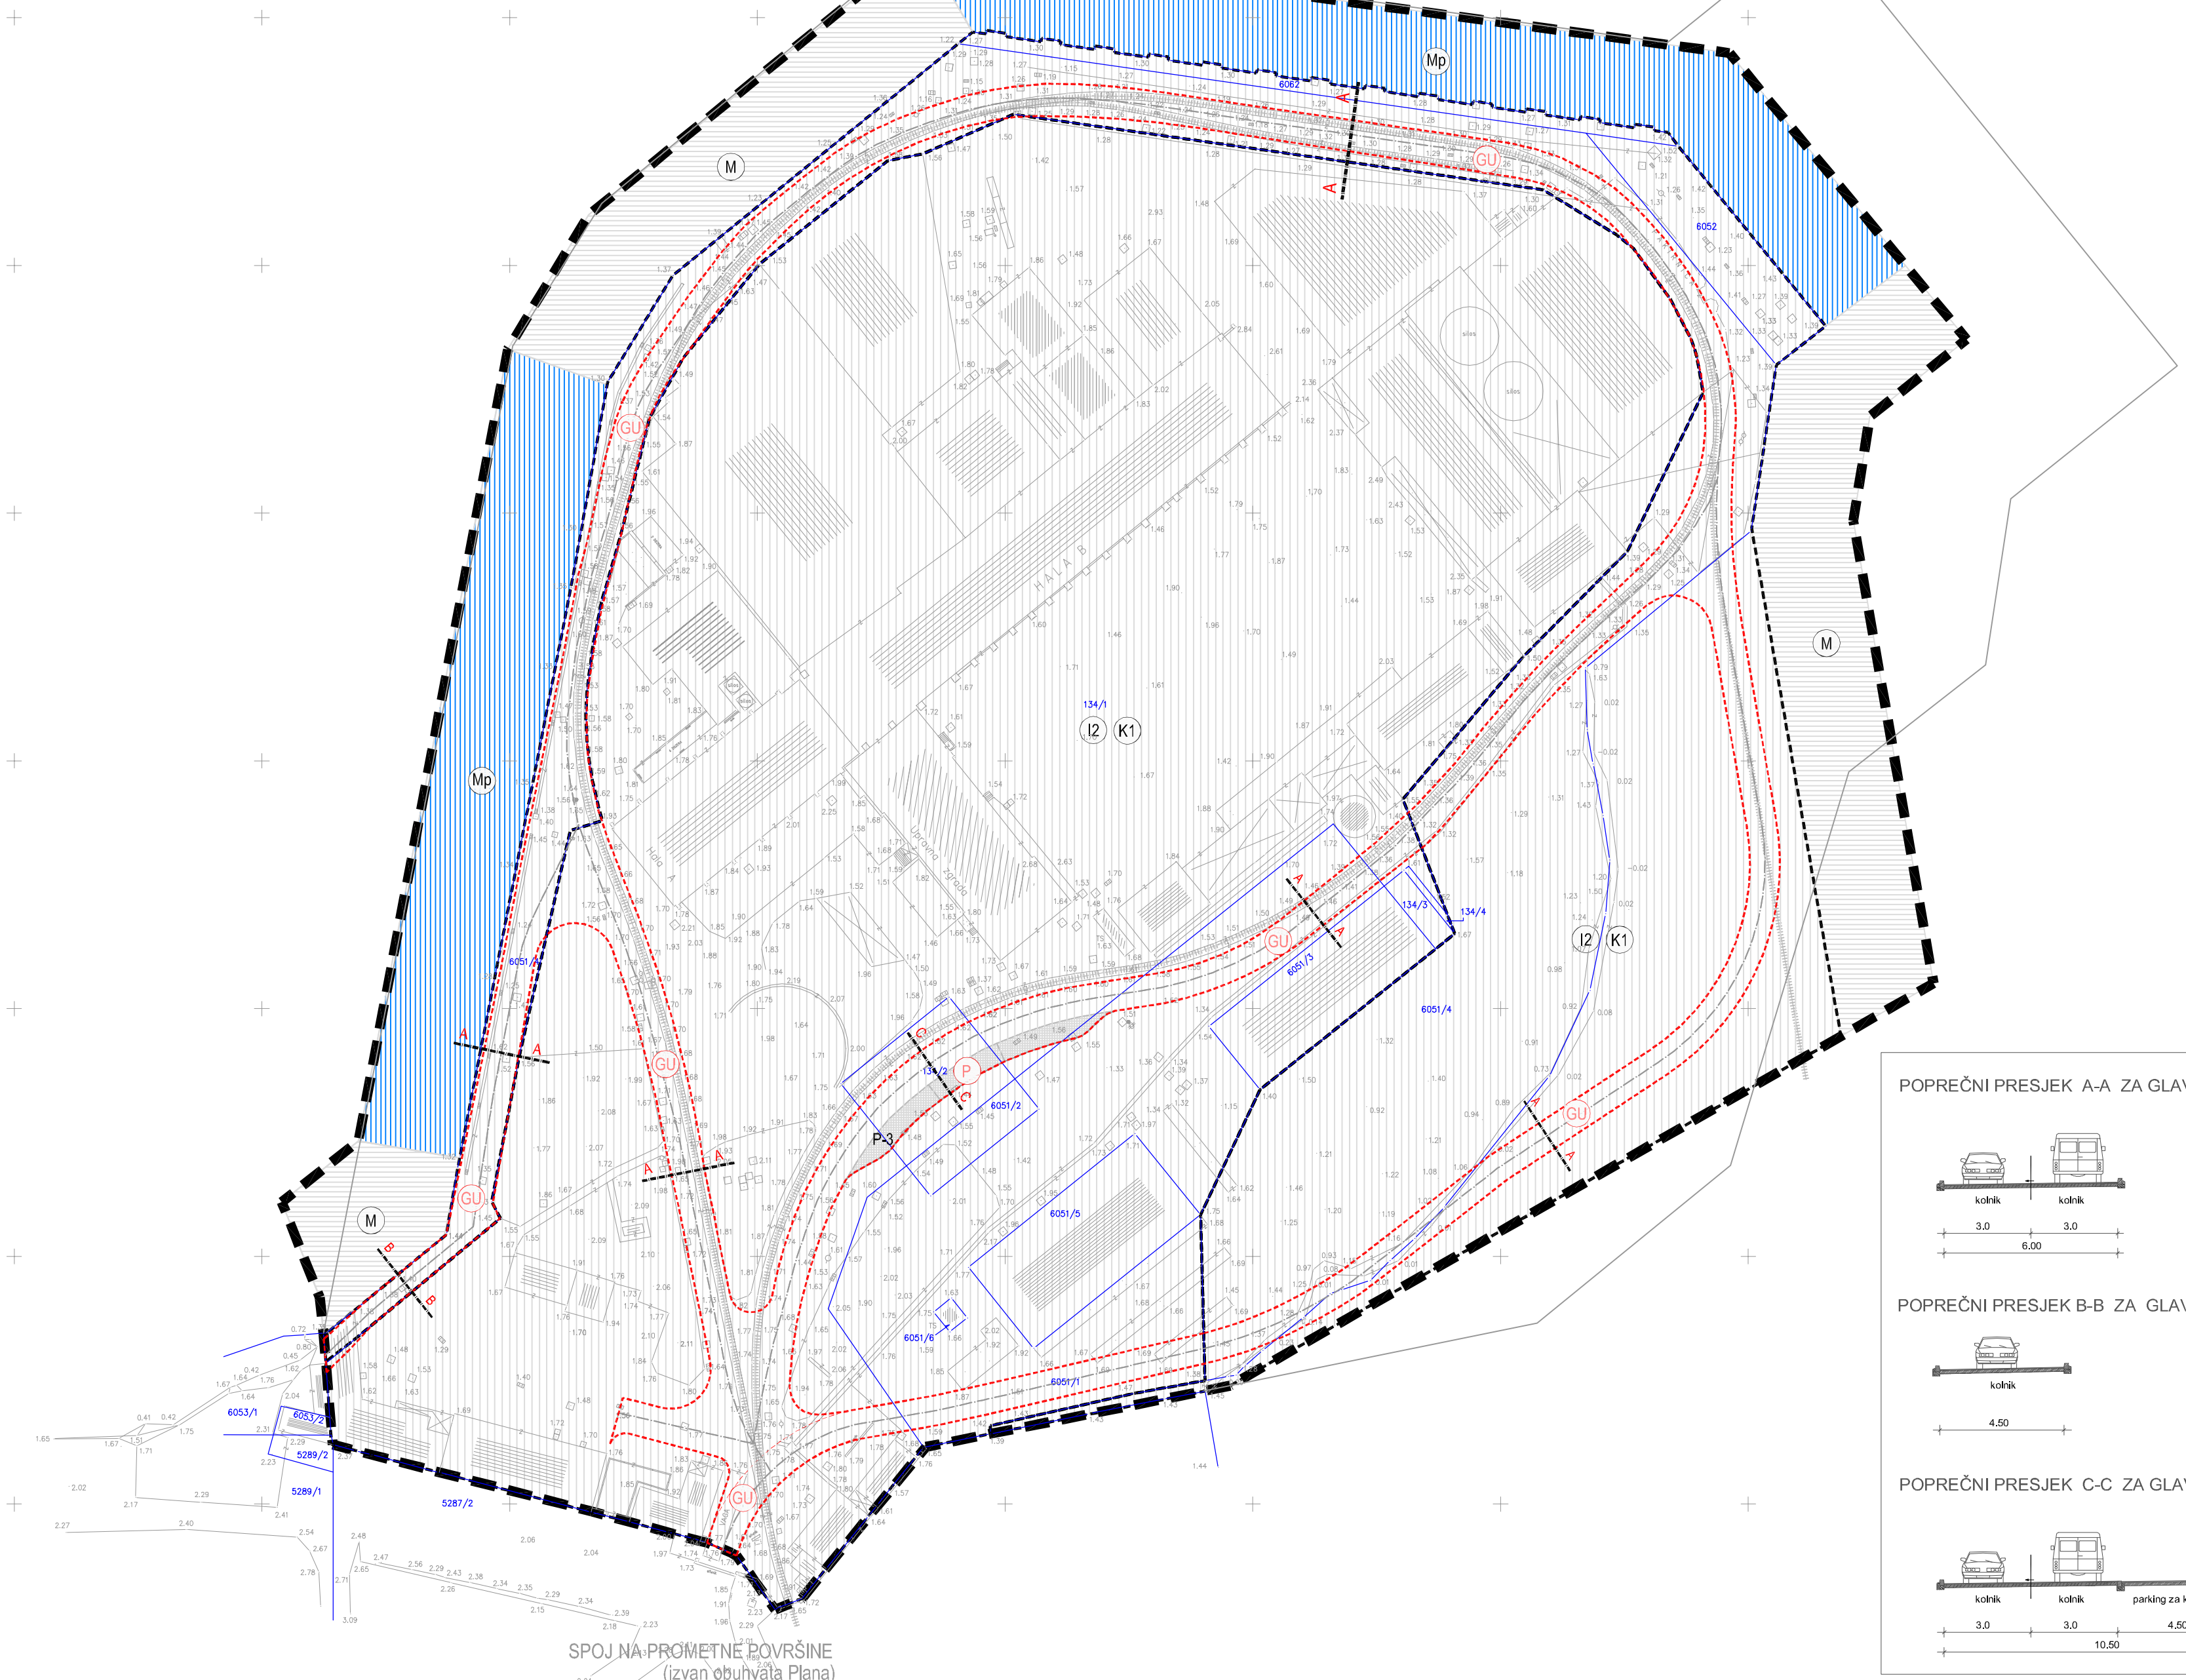

- Granice**
- GRANICA OBUHVATA PLANA
  - GRANICA GRADEVNE ČESTICE

- KORIŠTENJE I NAMJENA POVRŠINA**  
 Prostori i površine za razvoj i uređenje
- Kopneni dio**
- GOSPODARSKA NAMJENA - POSLOVNO-PROIZVODNA K1 / I2  
K1 - poslovna - trgovačko uslužna; I2-industrijsko-zanatska
- Morski dio**
- GOSPODARSKA NAMJENA - POSLOVNO-PROIZVODNA K1 / I2  
K1 - poslovna - trgovačko uslužna; I2-industrijsko-zanatska

- PROMET**
- INTERNE PROMETNE I MANIPULATIVNE POVRŠINE (GLAVNA ULICA)
  - ŽELJEZNIČKI KOLOSJEK (UKIDA SE)
  - PARKIRALIŠTA (KAMIONI)
  - BROJ PARKIRNIH MJESTA (ZA KAMIONE)
  - MORSKE POVRŠINE NAMIJENJENE ZA DJELATNOST PREKRAJCA
  - OSTALE MORSKE POVRŠINE

Županija:	<b>ISTARSKA ŽUPANIJA</b>	
Grad:	<b>GRAD PULA</b>	
Naziv prostornog plana:	<b>DETALJNI PLAN UREĐENJA</b>	
	<b>"ICI - ISTRA CEMENT INTERNATIONAL PULA" - PROČIŠĆENI ELABORAT</b>	
	PROČIŠĆENI TEKST ODREDBI ZA PROVOĐENJE TE GRAFIČKOG DIJELA PROSTORNOG PLANA "Službene novine Grada Pule" br. 4/00 i 5/15	
Naziv kartografskog prikaza:	<b>PROMETNA, TELEKOMUNIKACIJSKA I KOMUNALNA INFRASTRUKTURNA MREŽA - PROMET</b>	
Broj kartografskog prikaza:	<b>2a.</b>	Mjerilo kartografskog prikaza: <b>1 : 1000</b>
Odluka o izradi:	Objava pročišćenog teksta odredbi za provođenje (službeno glasilo): <b>"Službene novine" Grada Pule 6/15 od 30.06.2015.</b>	
Javna rasprava (datum objave):	Javni uvid održan od: do:	
Pečat tijela odgovornog za provođenje javne rasprave:	Odgovorna osoba za provođenje javne rasprave (ime, prezime i potpis):	
Suglasnost na plan prema članku 97. zakona o prostornom uređenju i gradnji (Narodne novine br. 76/07, 38/09, 55/11, 90/11 i 50/12) a u svezi s člankom 188. Zakona o prostornom uređenju (Narodne novine br. 153/13)		
broj suglasnosti klasa:	ur.broj:	Datum:
Pravna osoba koja je izradila pročišćeni tekst odredbi za provođenje i grafičkog dijela plana:	<b>Grad Pula, Upravni odjel za prostorno uređenje</b>	
Pečat pravne osobe koja je izradila pročišćeni tekst odredbi za provođenje i grafičkog dijela plana:	Odgovorna osoba (ime, prezime i potpis): <b>Giordano Škufflić, dipl.ing.grad.</b>	
	Broj elab:	
Pročišćeni grafički dio prostornog plana izradila: <b>Tonka Komšo, dipl.ing.arh.</b>		
Pečat predstavničkog tijela:	Predsjednik predstavničkog tijela (ime, prezime i potpis): <b>Robert Cvek</b>	
Istovjetnost ovog prostornog plana s izvornikom ovjerava (ime, prezime i potpis):	Pečat nadležnog tijela:	

**GRAD PULA**