


GEOPREMJEER d.o.o. Podružnica za geodetsko projektiranje građevine i inženjering, Pula, Tkalčićeva 18	SITUACIJA	POSEBNA GEODETSKA PODLOGA TVORNICA CEMENTA
	INVESTITOR	CALUCEM d.o.o. za proizvodnju specijalnih cementa Revoluteova 4, Pula
SNMAG M.Kuglić dipl.ing.geod.	MJERILO 1 : 1000	VISINE APSOLUTNE el.br.185/2011
OPRAČIO M.Kuglić dipl.ing.geod.	DATUM Srpanj, 2011.	LIST 1 od 1

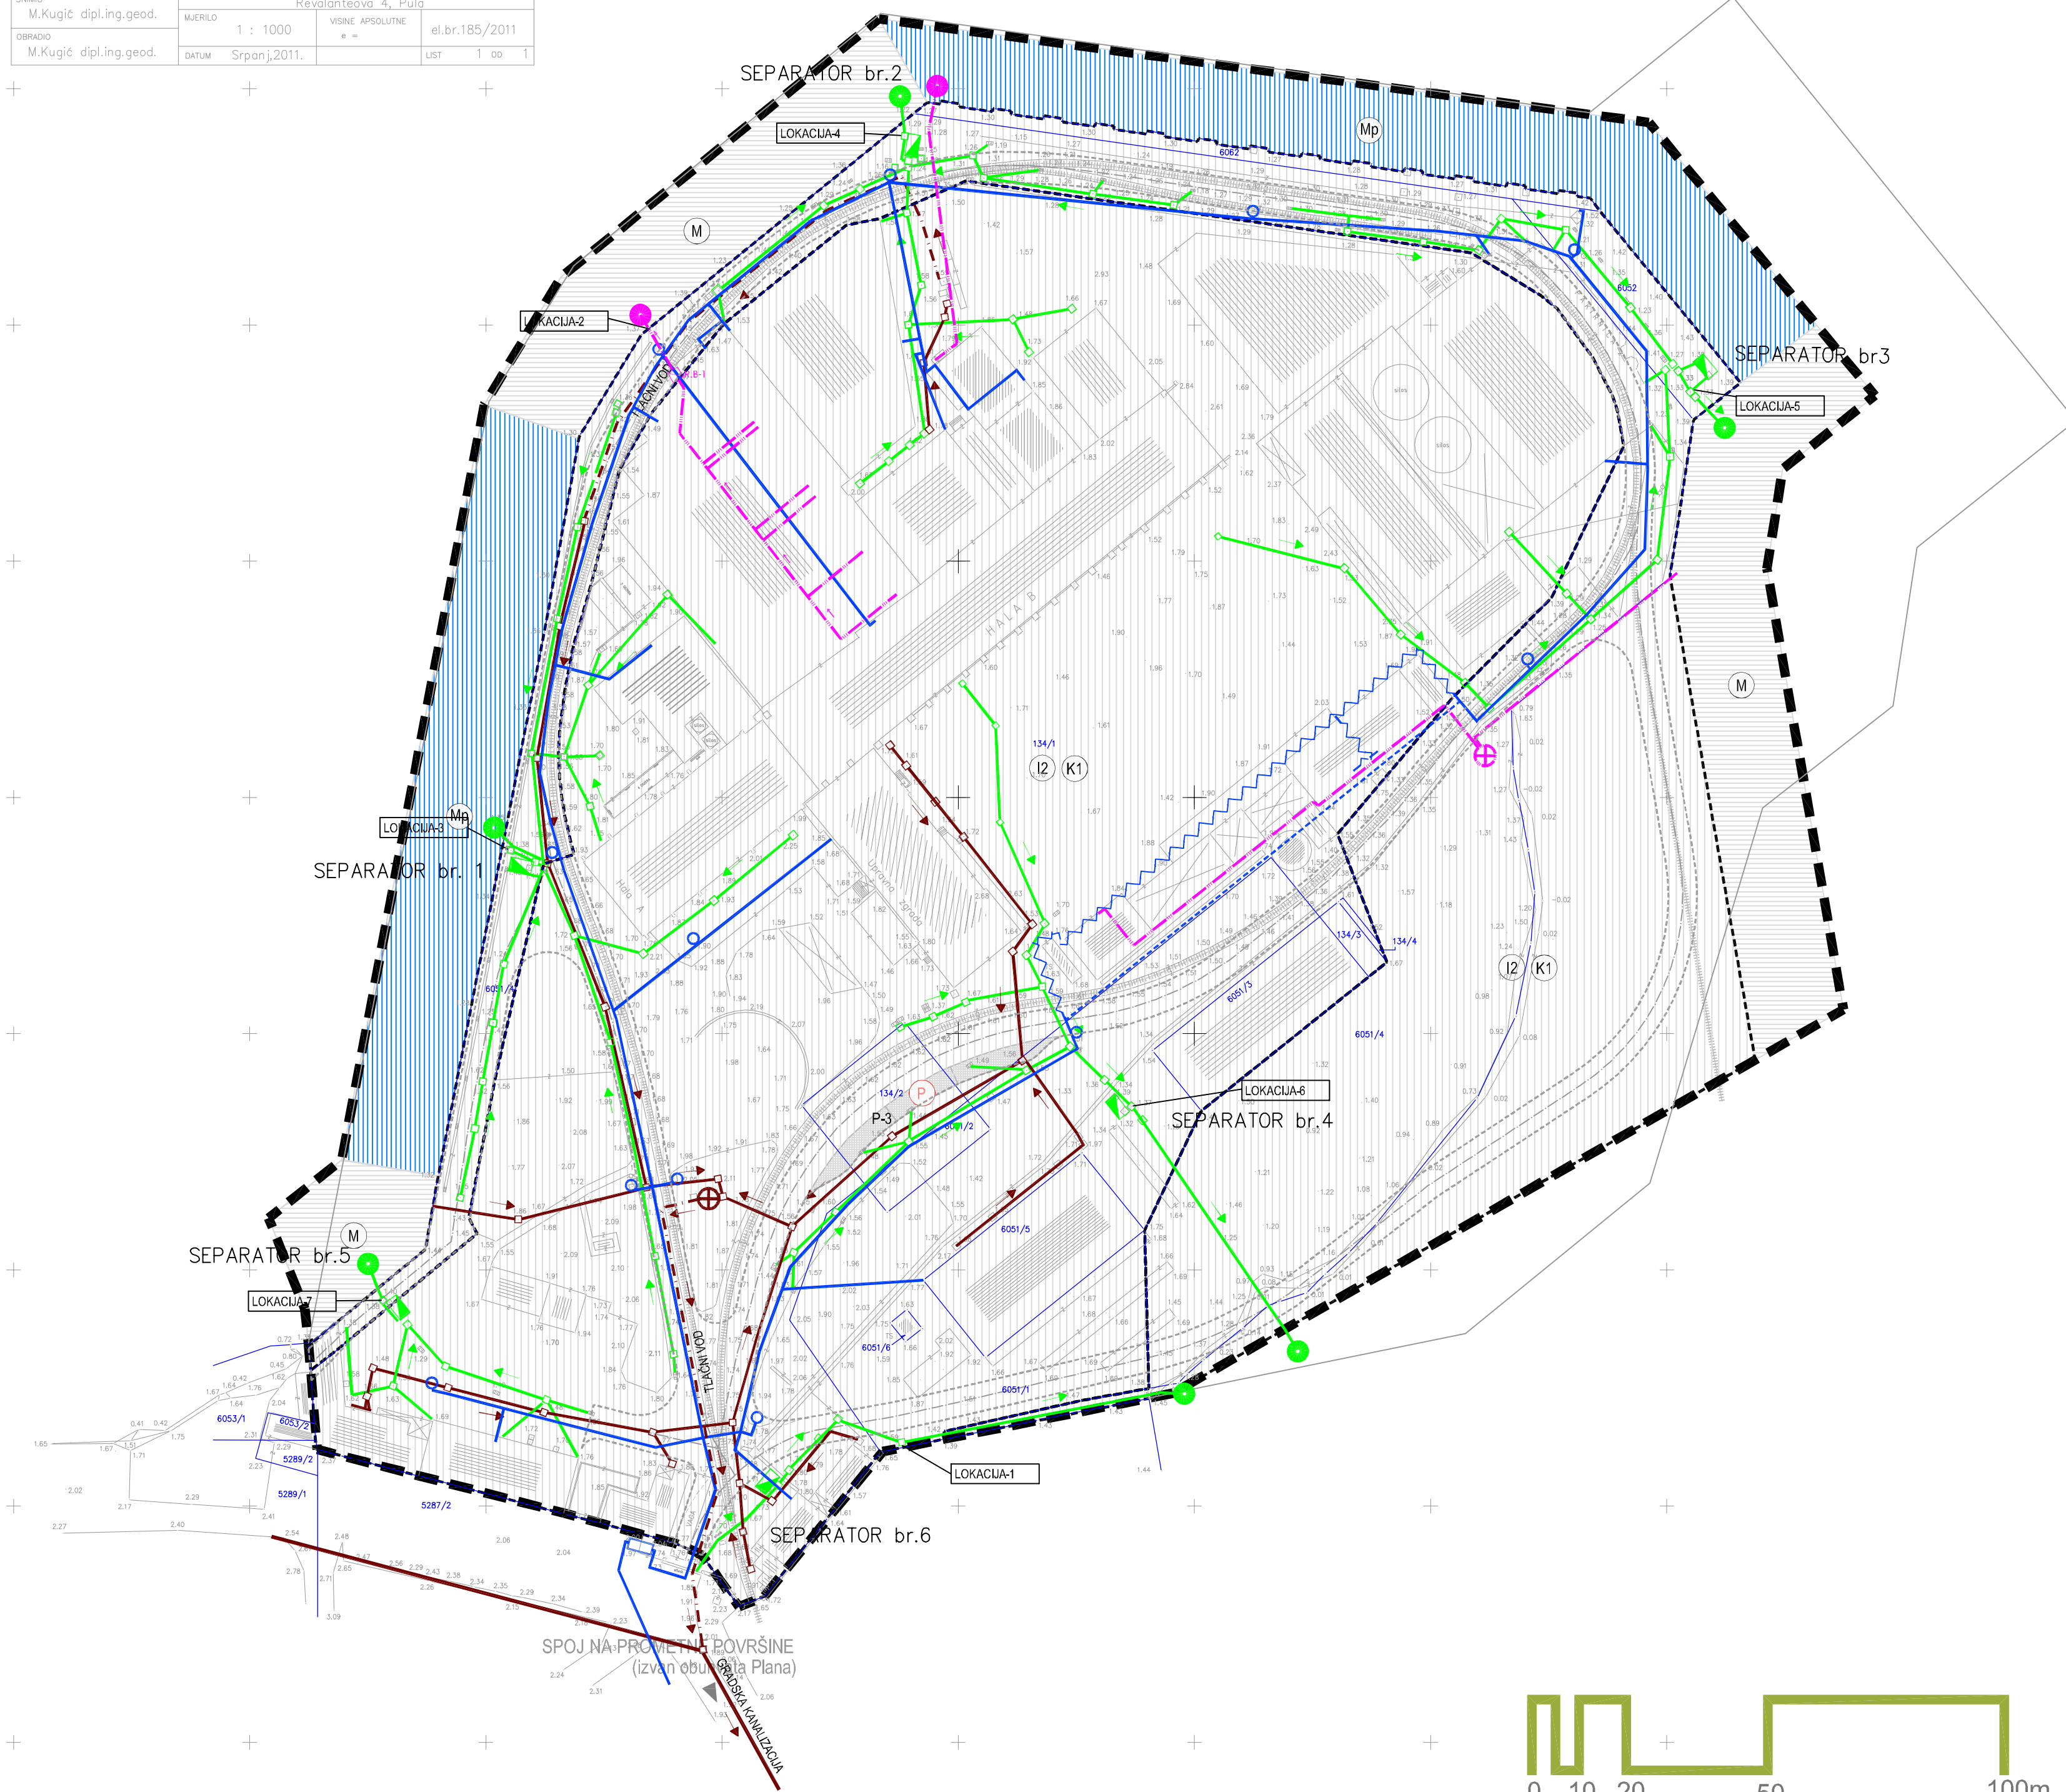

Granice

- GRANICA OBUHVATA PLANA
- GRANICA GRAĐEVNE ČESTICE

KORIŠTENJE I NAMJENA POVRŠINA

Prostori i površine za razvoj i uređenje

Kopneni dio

- GOSPODARSKA NAMJENA - POSLOVNO-PROIZVODNA K1 / I2
K1 - poslovna - trgovačko uslužna; I2-industrijsko-zanatska

Morski dio

- GOSPODARSKA NAMJENA - POSLOVNO-PROIZVODNA K1 / I2
K1 - poslovna - trgovačko uslužna; I2-industrijsko-zanatska

PROMET

- INTERNE PROMETNE I MANIPULATIVNE POVRŠINE
- ŽELJEZNIČKI KOLOSJEK (UKIDA SE)
- PARKIRALIŠTA (KAMIONI)
- BROJ PARKIRNIH MJESTA (ZA KAMIONE)
- MORSKE POVRŠINE NAMIJENJENE ZA DJELATNOST PREKRAJAJA
- OSTALE MORSKE POVRŠINE

ODVODNJA OTPADNIH VODA

- CRPNA STANICA
- GLAVNI ODVODNI KANAL (KOLEKTOR)
- OSTALI ODVODNI KANALI
- TLAČNI VOD
- ISPUST OBORINSKIH VODA
- KANAL OBORINSKE VODE
- SMJER ODVODNJE
- TEHNOLOŠKE VODE
- RASHLADNI BAZEN TEHNOLOŠKE VODE
- ISPUST TEHNOLOŠKIH VODA
- CRPNA STANICA TEHNOLOŠKIH VODA

VODOOPSKRBA

- POSTOJEĆI VODOVOD
- PLANIRANI VODOVOD
- HIDRANT
- UKIDANJE VODOVODA

Županija:	ISTARSKA ŽUPANIJA	
Grad:	GRAD PULA	
Naziv prostornog plana:	DETALJNI PLAN UREĐENJA	
"ICI - ISTRA CEMENT INTERNATIONAL PULA" - PROČIŠĆENI ELABORAT		
PROČIŠĆENI TEKST ODREDBI ZA PROVOĐENJE TE GRAFIČKOG DIJELA PROSTORNOG PLANA		
"Službene novine Grada Pule" br. 4/00 i 5/15		
Naziv kartografskog prikaza:	PROMETNA, TELEKOMUNIKACIJSKA I KOMUNALNA INFRASTRUKTURNA MREŽA - VODNOGOSPODARSTVO	
Broj kartografskog prikaza:	2b.	Mjerilo kartografskog prikaza: 1 : 1000
Odluka o izradi:	Objava pročišćenog teksta odredbi za provođenje (službeno glasilo): "Službene novine" Grada Pule 6/15 od 30.06.2015.	
Javna rasprava (datum objave):	Javni uvid održan od: do:	
Pečat tijela odgovornog za provođenje javne rasprave:	Odgovorna osoba za provođenje javne rasprave (ime, prezime i potpis):	
Suglasnost na plan prema članku 97. zakona o prostornom uređenju i gradnji (Narodne novine br. 76/07, 38/09, 55/11, 90/11 i 50/12) a u svezi s člankom 188. Zakona o prostornom uređenju (Narodne novine br. 153/13)		
broj suglasnosti klasa:	ur.broj:	Datum:
Pravna osoba koja je izradila pročišćeni tekst odredbi za provođenje i grafičkog dijela plana:	Grad Pula, Upravni odjel za prostorno uređenje	
Pečat pravne osobe koja je izradila pročišćeni tekst odredbi za provođenje i grafičkog dijela plana:	Odgovorna osoba (ime, prezime i potpis): Giordano Škufflić, dipl.ing.grad.	
Pročišćeni grafički dio prostornog plana izradila: Tonka Komšo, dipl.ing.arh.		
Pečat predstavničkog tijela:	Predsjednik predstavničkog tijela (ime, prezime i potpis): Robert Cvek	
Istovjetnost ovog prostornog plana s izvornikom ovjerava (ime, prezime i potpis):	Pečat nadležnog tijela:	
GRAD PULA		