


GEOPREMJEER d.o.o. Podružnica za geodetsko projektiranje građevine i inženjering, Pula, Tkalčićeva 18	SITUACIJA	POSEBNA GEODETSKA PODLOGA	
	INVESTITOR	TVORNICA CEMENTA CALUCEM d.o.o. za proizvodnju specijalnih cementa Revolventova 4, Pula	
SNMAG M.Kuglić dipl.ing.geod.	MJERILO	1 : 1000	VISINE APSOLUTNE el.br.185/2011
OPISAO M.Kuglić dipl.ing.geod.	DATUM	Srpanj, 2011.	LIST 1 od 1

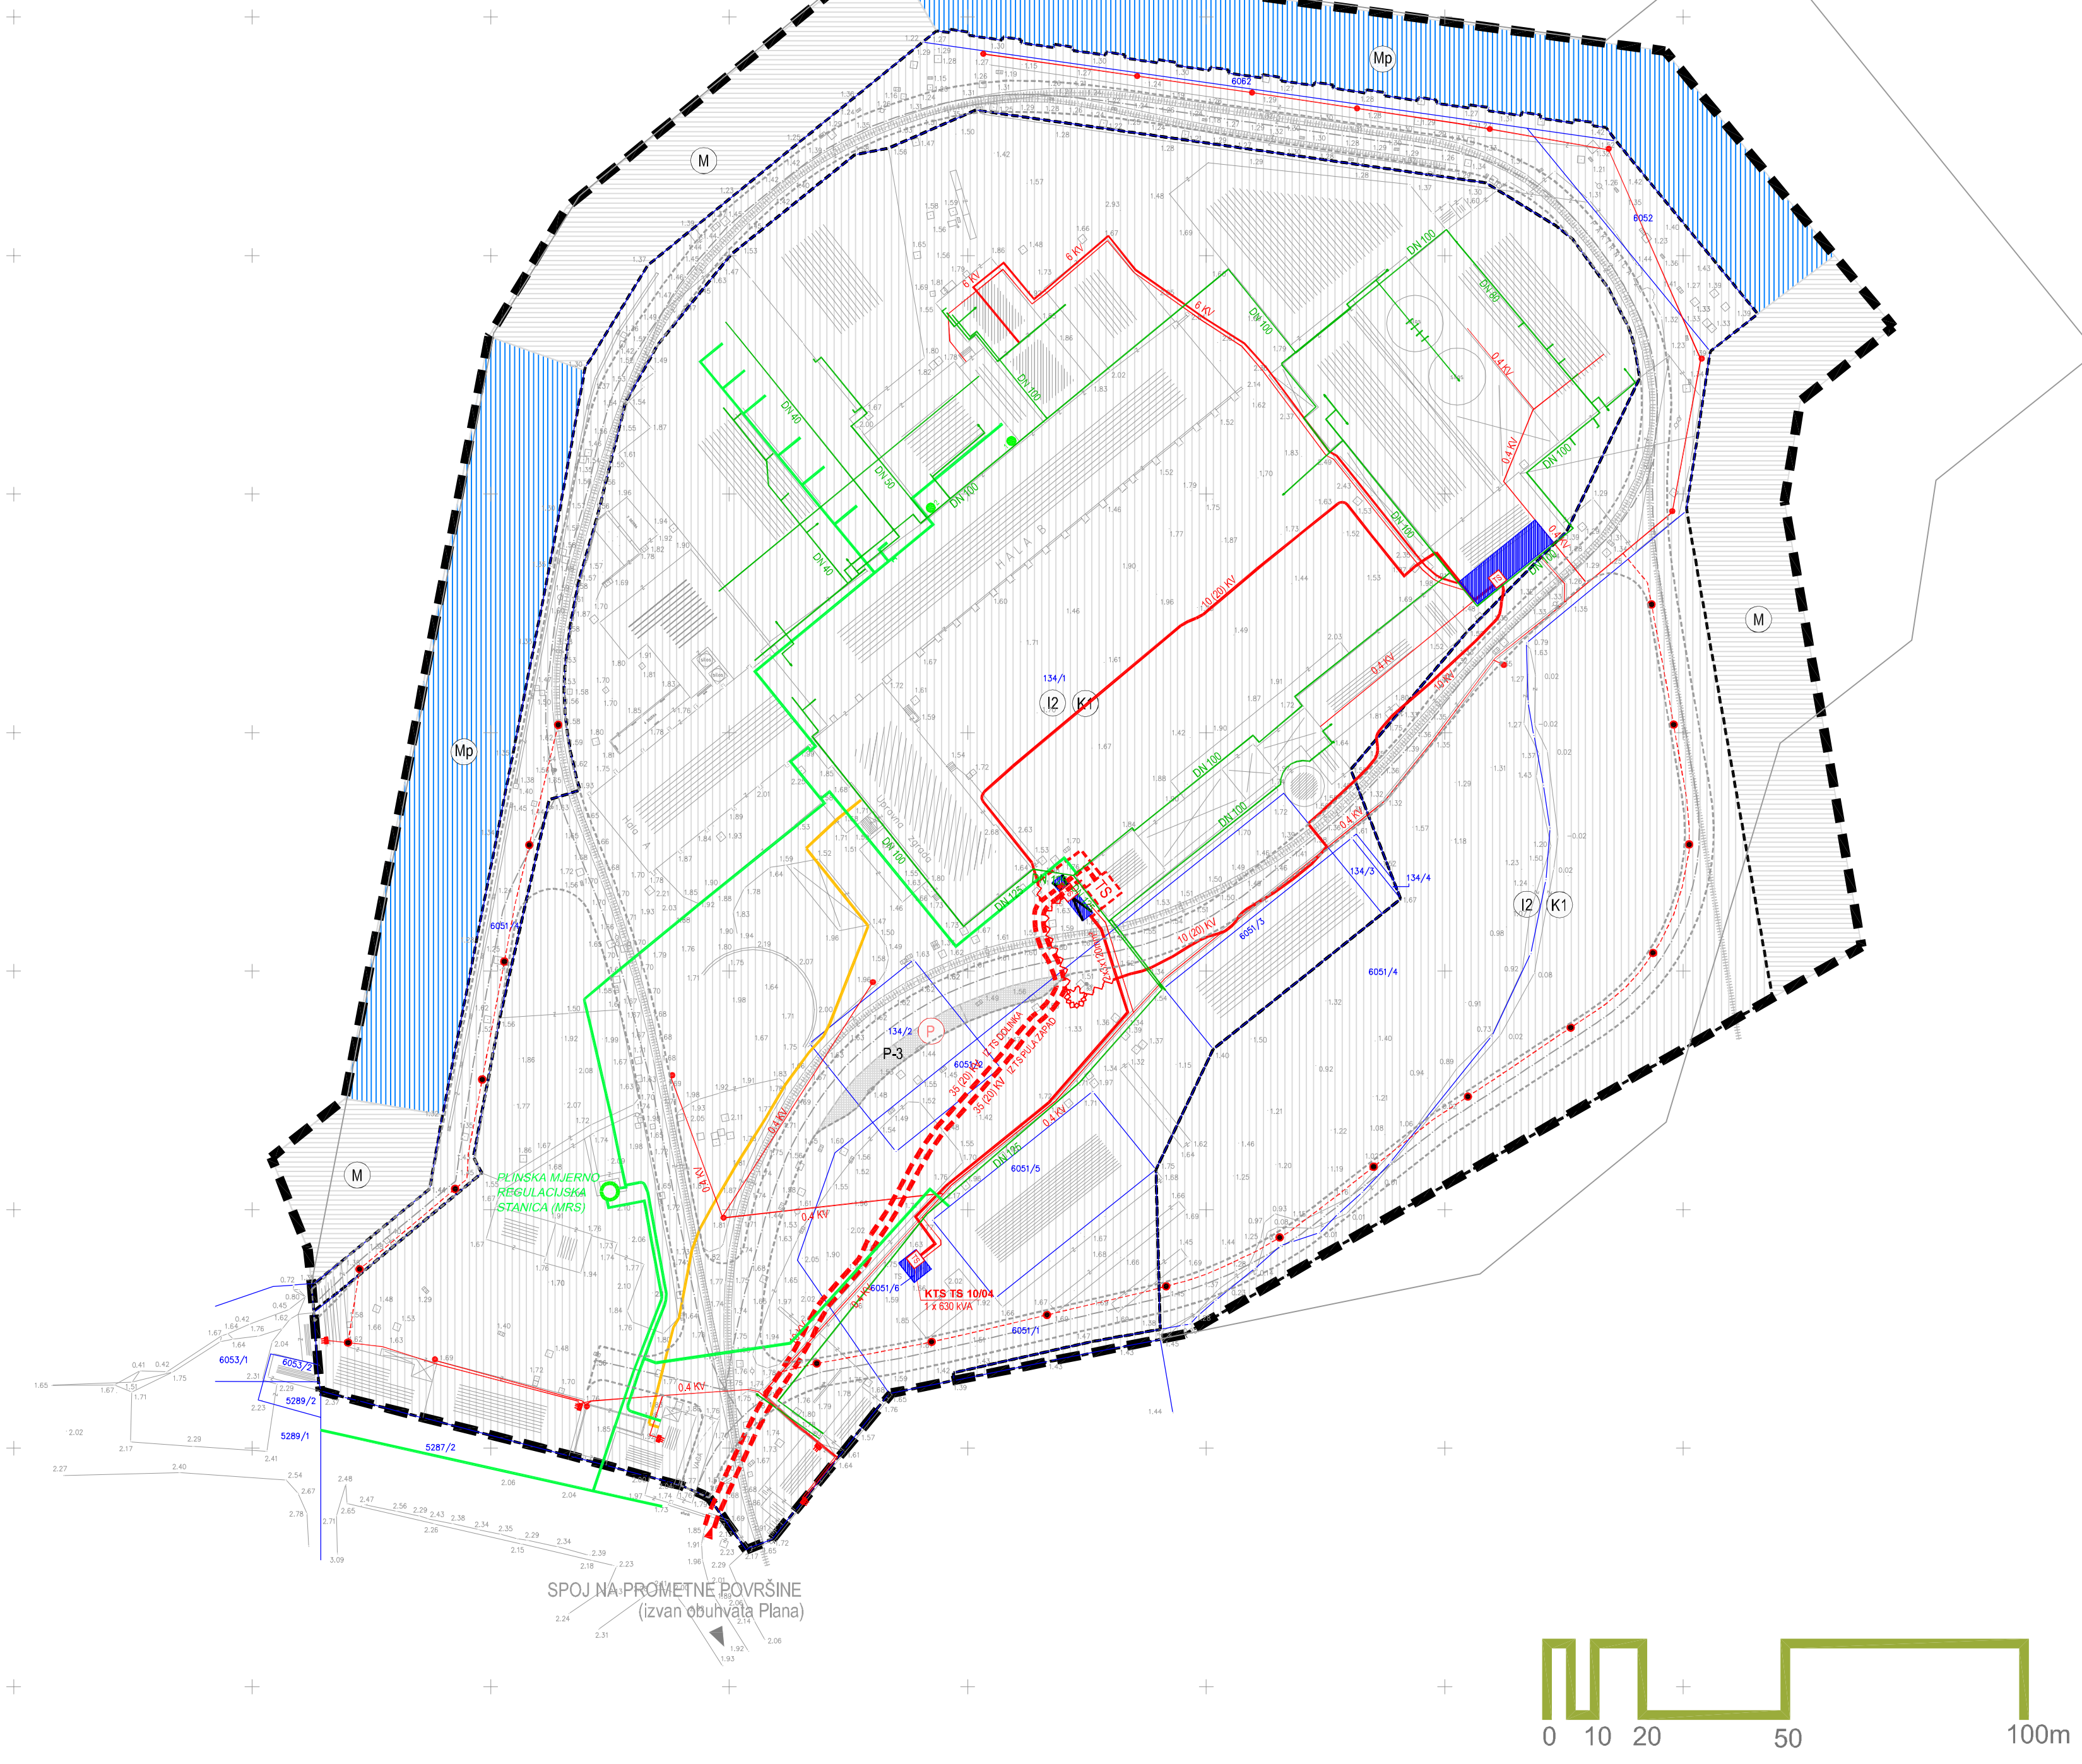

- Granice**
- GRANICA OBUHVATA PLANA
  - GRANICA GRADEVNE ČESTICE

- KORIŠTENJE I NAMJENA POVRŠINA**  
 Prostori i površine za razvoj i uređenje
- Kopneni dio**
- GOSPODARSKA NAMJENA - POSLOVNO-PROIZVODNA K1 / I2  
K1 - poslovna - trgovačko uslužna; I2-industrijsko-zanatska
- Morski dio**
- GOSPODARSKA NAMJENA - POSLOVNO-PROIZVODNA K1 / I2  
K1 - poslovna - trgovačko uslužna; I2-industrijsko-zanatska

- PROMET**
- INTERNE PROMETNE I MANIPULATIVNE POVRŠINE
  - ŽELJEZNIČKI KOLOSJEK (UKIDA SE)
  - PARKIRALIŠTA (KAMIONI)
  - BROJ PARKIRNIH MJESTA (ZA KAMIONE)
  - MORSKE POVRŠINE NAMIJENJENE ZA DJELATNOST PREKRAJAJA
  - OSTALE MORSKE POVRŠINE

- PLINOOPSKRBA**
- LOKALNI PLINOVOD
  - LOKALNI PLINOVOD - NADZEMNI
  - MJERNO REDUKCIJSKA STANICA

- ELEKTROOPSKRBA**
- TRAFOSTANICA 35/10 kV
  - TRAFOSTANICA 10(20)/04 kV
  - ELEKTRIKA 35 (20) kV VOD
  - ELEKTRIKA 10 (20) kV VOD
  - ELEKTRIKA 6 kV VOD
  - ELEKTRIKA 0.4kV VOD
  - STUP VANJSKE RASVJETE
  - SAMOSTOJEĆI RAZVODNI ORMAR

- ELEKTRONIČKA KOMUNIKACIJSKA INFRASTRUKTURA**
- EKI - PODZEMNI VOD

- KOMPRESORSKI RAZVOD**
- RAZVOD KOMPRIMIRANOG ZRAKA
  - LOKACIJE DODATNIH SPREMNIKA OD 5 M3

Županija:	<b>ISTARSKA ŽUPANIJA</b>	
Grad:	<b>GRAD PULA</b>	
Naziv prostornog plana:	<b>DETALJNI PLAN UREĐENJA</b>	
<b>"ICI - ISTRA CEMENT INTERNATIONAL PULA" - PROČIŠĆENI ELABORAT</b>		
PROČIŠĆENI TEKST ODREDBI ZA PROVOĐENJE TE GRAFIČKOG DIJELA PROSTORNOG PLANA "Službene novine Grada Pule" br. 4/00 i 5/15		
Naziv kartografskog prikaza:	<b>PROMETNA, TELEKOMUNIKACIJSKA I KOMUNALNA INFRASTRUKTURNA MREŽA - ENERGETSKI SUSTAV I EK INFRASTRUKTURA</b>	
Broj kartografskog prikaza: <b>2c.</b>	Mjerilo kartografskog prikaza:	<b>1 : 1000</b>
Odluka o izradi:	Objava pročišćenog teksta odredbi za provođenje (službeno glasilo): <b>"Službene novine" Grada Pule 6/15 od 30.06.2015.</b>	
Javna rasprava (datum objave):	Javni uvid održan od: do:	
Pečat tijela odgovornog za provođenje javne rasprave:	Odgovorna osoba za provođenje javne rasprave (ime, prezime i potpis):	
Suglasnost na plan prema članku 97. zakona o prostornom uređenju i gradnji (Narodne novine br. 76/07, 38/09, 55/11, 90/11 i 50/12) a u svezi s člankom 188. Zakona o prostornom uređenju (Narodne novine br. 153/13)		
broj suglasnosti klasa:	ur.broj:	Datum:
Pravna osoba koja je izradila pročišćeni tekst odredbi za provođenje i grafičkog dijela plana:	<b>Grad Pula, Upravni odjel za prostorno uređenje</b>	
Pečat pravne osobe koja je izradila pročišćeni tekst odredbi za provođenje i grafičkog dijela plana:	Odgovorna osoba (ime, prezime i potpis): <b>Giordano Škufflić, dipl.ing.grad.</b>	
Pročišćeni grafički dio prostornog plana izradila:	<b>Tonka Komšo, dipl.ing.arh.</b>	
Pečat predstavničkog tijela:	Predsjednik predstavničkog tijela (ime, prezime i potpis): <b>Robert Cvek</b>	
Istovjetnost ovog prostornog plana s izvornikom ovjerava (ime, prezime i potpis):	Pečat nadležnog tijela:	
<b>GRAD PULA</b>		