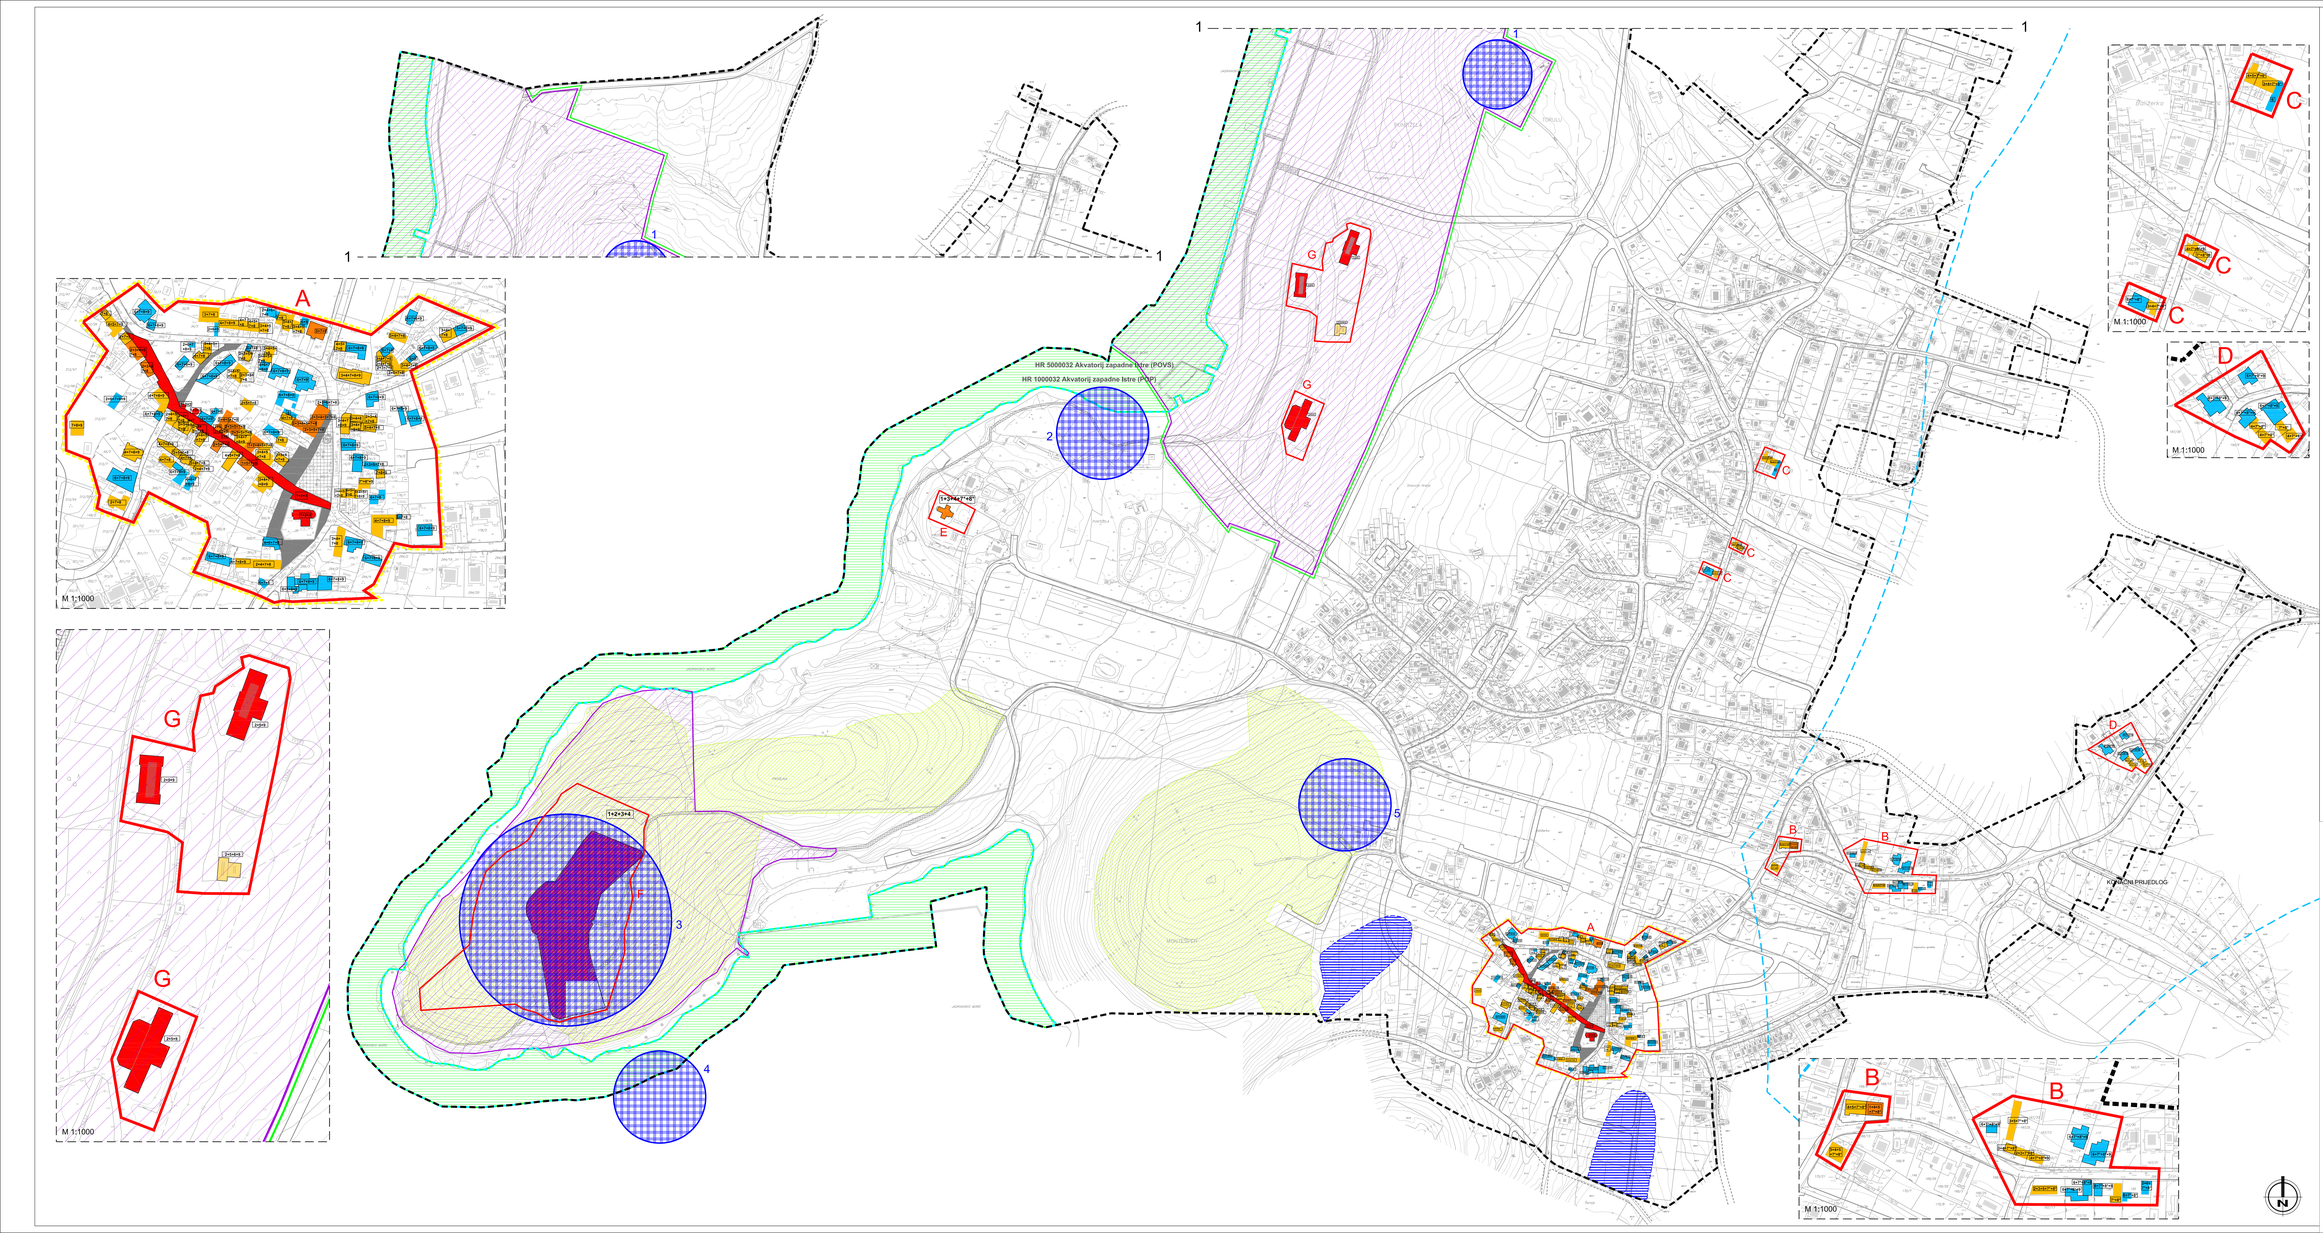

LEGENDA

GRANICE

- GRANICA OBUHVATA PLANA
- GRANICA ZAŠTITNOG OBALNOG POJASA - PROSTORA OGRANIČENJA 1000 M
- KORIDOR PROMETNICA
- KORIDORI PROMETNICA - izvan obuhvata
- KOLNO-PJEŠAČKE POVRŠINE
- PJEŠAČKE POVRŠINE

UVJETI KORIŠTENJA

- ZELENE CJELINE OD LOKALNOG ZNAČAJA

NACIONALNA EKOLOŠKA MREŽA

- PODRUČJA OČUVANJA ZNAČAJNA ZA PTICE (POP) - AKVATORIJ ZAPADNE ISTRE HR1000032
- PODRUČJA OČUVANJA ZNAČAJNA ZA VRSTE I STANIŠNE TIPOVE (POVS) - AKVATORIJ ZAPADNE ISTRE HR5000032

GRADITELJSKA BAŠTINA

- A — ZONA OBUHVATA PREPOZNATOG GRADITELJSKOG SKLOPA
- GRANICA OBUHVATA AMBIJENTALNE VRIJEDNOSTI ŠIREG GRADITELJSKOG SKLOPA
- GRANICA OBUHVATA Detaljne Konzervatorske Podloge Bivše Zrakoplovne Mornaričke Postaje Puntižela (Hidrobaza)
- GRANICA OBUHVATA KULTURNOG DOBRA - UTVRDA PUNTA KRISTO I HIDROBAZA

VALORIZACIJA

- A1 - IZUZETNA SPOMENIČKA VRIJEDNOST
- A2 - VISOKA SPOMENIČKA VRIJEDNOST
- B3 - AMBIJENTALNA VRIJEDNOST
- B4 - SKROMNA AMBIJENTALNA VRIJEDNOST
- B5 - SKROMNA ARHITEKTONSKA VRIJEDNOST

KATEGORIJE TRETMANA

- 1 — OČUVANJE GRAĐEVINE UZ MOGUĆNOST OBNOVE
- 2 — SANACIJA IZVORNIH OSTATAKA GRAĐEVINE UZ REKONSTRUKCIJU
- 3 — VRAĆANJE DIJELOVA GRAĐEVINE U PRIJAŠNJE STANJE
- 4 — UKLANJANJE NEPRIMJERENIH DODATAKA GRAĐEVINI
- 5 — POŠTOVANJE POSTOJEĆIH GABARITA UZ MOGUĆNOST KORIŠTENJA POTKROVLJA
- 6 — RUŠENJE S MOGUĆNOŠĆU NOVOGRADNJE ILI PRAZNI PROSTORI
- 7 — MOGUĆA DOGRADNJA
- 8 — MOGUĆA NADOGRADNJA
- 7*, 8* — TRETMAN VERIFICIRATI KROZ INTEGRALNI PROCES RADA
- 9 — MOGUĆA IZMJENA GRADITELJSKE STRUKTURE

ARHEOLOŠKA BAŠTINA

- ARHEOLOŠKI I POVIJESNI LOKALITETI
  - 1 PODRUČJE TOPNIČKE BITNICE TURULLA
  - 2 PUNTIŽELA - ANTIČKA ARHITEKTURA I RA KERAMIKA
  - 3 PODRUČJE UTVRDE PUNTA KRISTO
  - 4 PUNTA KRISTO - ANTIČKI BRODOLOM
  - 5 MONTE SPEH - MJESTO PADA RAF-OVOG ZRAKOPLOVA

VODE

- PODRUČJA POSEBNO OSJETLJIVA NA UTJECAJ OBORINSKIH VODA

Županija: ISTARSKA ŽUPANIJA

Grad: GRAD PULA

Naziv prostornog plana: URBANISTIČKI PLAN UREĐENJA

ŠTINJAN

Naziv kartografskog prikaza: UVJETI KORIŠTENJA, UREĐENJA I ZAŠTITE POVRŠINA

Broj kartografskog prikaza: 3.	Mjerilo kartografskog prikaza: 1 : 2000
Odluka predstavničkog tijela o izradi plana: (službeno glasilo) Službene novine Grada Pule 2/09, 4/11, 13/14	Odluka predstavničkog tijela o donošenju plana: (službeno glasilo) Službene novine Grada Pule 11/15
Javni uvid je održan: od: 05.01.2015. do: 30.04.2015.	Javni uvid je održan: od: 14.01.2015. do: 12.02.2015. Ponovni javni uvid je održan: od: 11.05.2015. do: 18.05.2015.
Pečat tijela odgovornog za provođenje javne i ponovne javne rasprave:	Odgovorna osoba za provođenje javne i ponovne javne rasprave (ime, prezime i zvanje): Giordano Škuflić

Suglasnost na plan: na temelju odredbe članka 99. Zakona o prostornom uređenju i gradnji ("Narodne novine", br.76/07, 38/09, 55/11, 90/11, 50/12, 55/12, 80/13),

- broj suglasnosti klasa: 350-01/15-01/13 urbroj: 2163/1-02/1-15-2 Datum: 13.10.2015.

Pravne osobe koje je izradile plan: Urbis d.o.o. Pula

Pečat pravne osobe koje je izradila plan: Broj ovl: 547/903	Odgovorna osoba (ime, prezime i zvanje): Elvis Grgorinić, dipl.ing.stroj.

Odgovorni voditelj za izradu nacrta prijedloga plana: Jasminka Peharda-Dobšanović, dipl.ing.arh.

Stručni tim u izradi plana: Boris Petronijević, dipl.ing.arh. Mateja Petronijević, mag.ing.prosp.arch. Eli Milan, dipl.ing.arh. Serđej Banović, građ.teh.

Pečat predstavničkog tijela: Gradsko vijeće grada Pule	Predsjednik predstavničkog tijela: (ime, prezime i zvanje) Robert Cvek
Ministarstvo/ surag prostornog plana s područnom nadležnom jedinicom: (ime, prezime i zvanje)	Pečat nadležnog tijela:

urbis.