



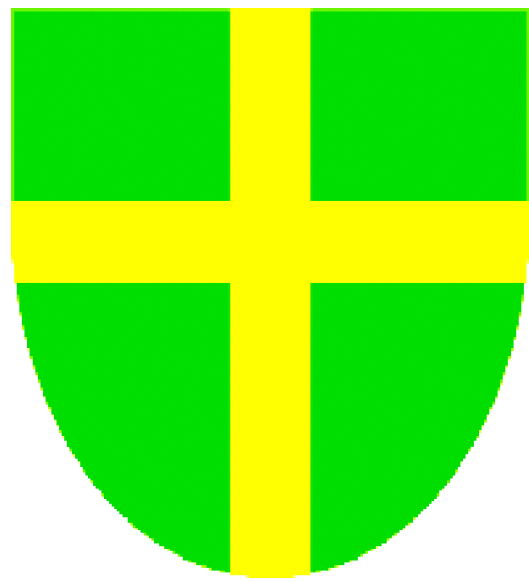

GENERALNI URBANISTIČKI PLAN GRADA PULE

ENERGETSKI SUSTAV

M 1:10000

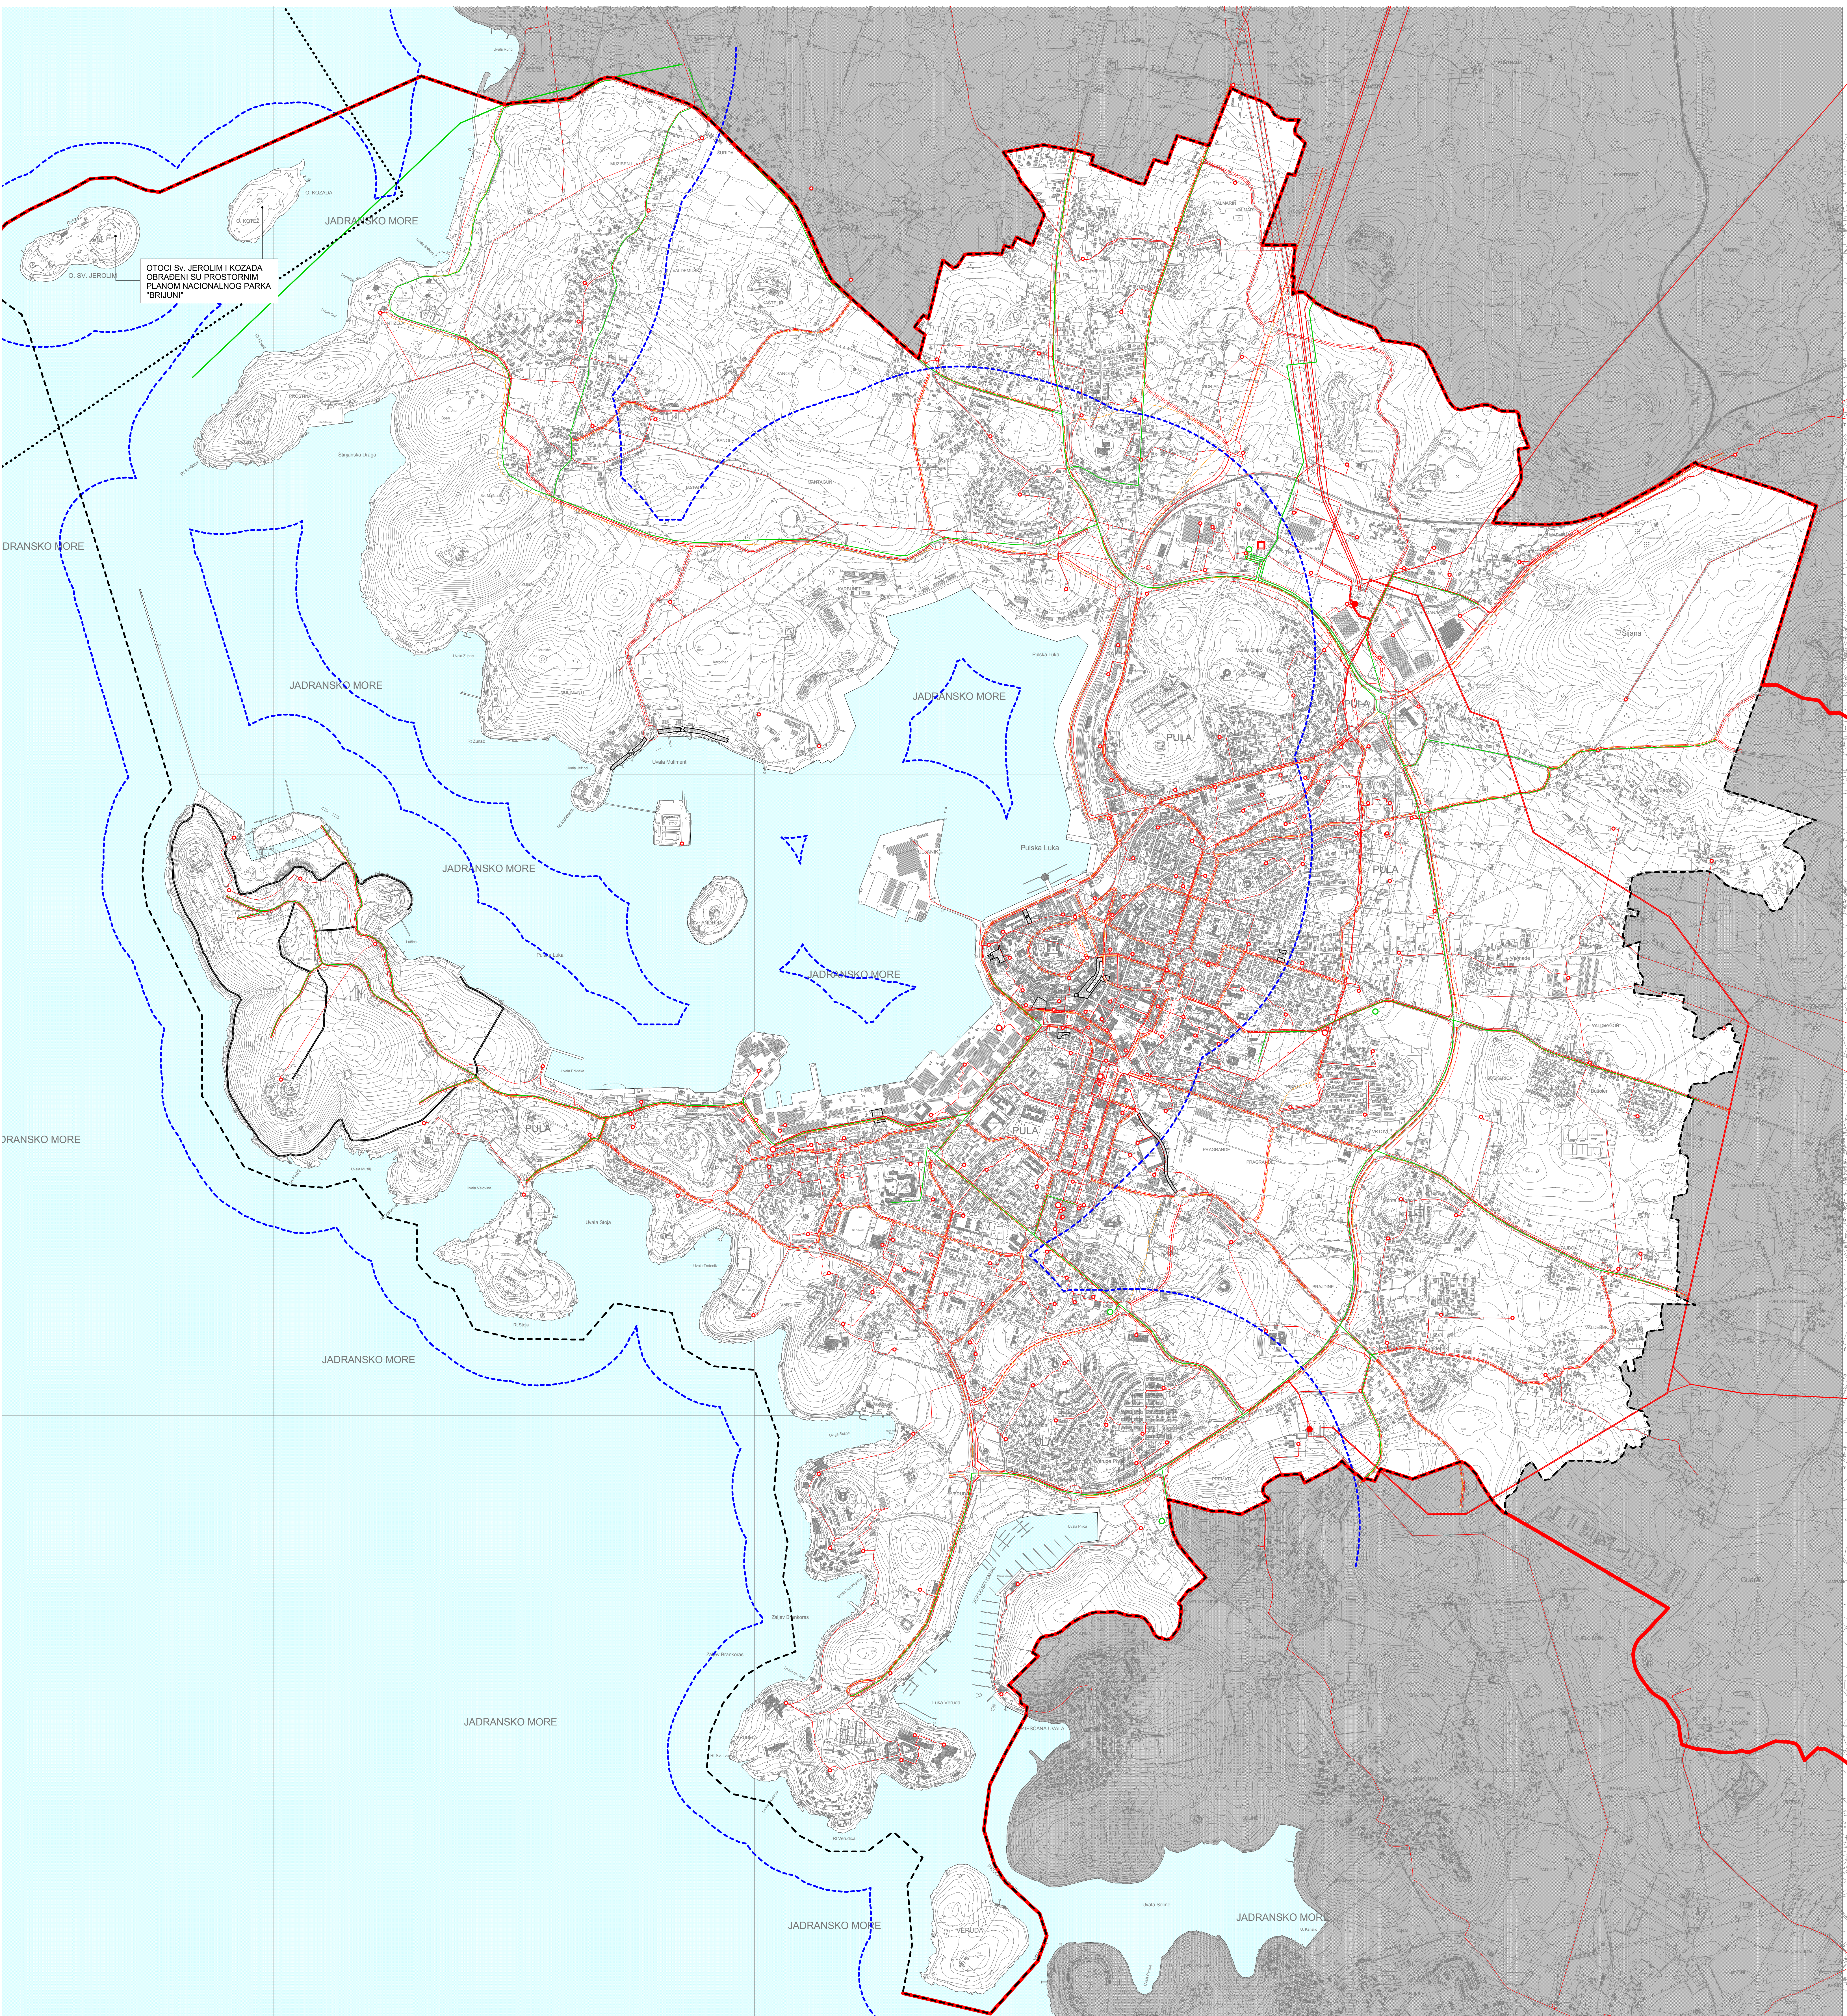

LEGENDA

- Granice**

Teritorijalne i statističke granice

Granica Grada Pule

Ostale granice

Obuhvat GUP-a

Obuhvat Prostornog plana Nacionalnog parka "Brijuni"

Linija obale

Granica zaštićenog obalnog područja

Cestovni promet

Glavna mjenska cesta/ulica

Saturna ulica

Trasa u ispitivanju

Granica koridora ceste

Pješačko kolno površine
- Energetski sustavi**

Proizvodnja i cijevni transport

Skladiste

gredski plin GP, ukapljeni plin UP

Plinovod - magistralni

Plinovod - regionalni (visokotlačni)

Plinovod - lokalni

Mjerno redukcijeska stanica

Elektroprijenosni uređaji

Dalekovod 110 kv

Kabel 110 kv

K podzemni ili podzemski

Dalekovod 35 (20) kv

Dalekovod 35 (20) - K podzemni ili podzemski

Vod javne rasvjete

Transformatorska i rasklopna postrojenja

TS 110/20 kv

TS 35 kv

TS 10/04 kv

Istarska županija	
Grad Pula	
Naziv prostornog plana: GENERALNI URBANISTIČKI PLAN GRADA PULE	
PROČIŠĆENI TEKST ODREDBI ZA PROVEDENJE TE GRAFIČKOG DIJELA PROSTORNOG PLANA "Službene novine Grada Pule" br. 5A/08, 12/12, 5/14, 8/14, 10/14 i 13/14	
ENERGETSKI SUSTAV	
Broj kartografskog prikaza: 3.3.	Mjerilo kartografskog prikaza: 1 : 10000
Odluka o izradi:	Objava pročišćenog teksta odredbi za provođenje (Službeno glasilo)
Javna rasprava (datum objave):	Javni uvid odazan: od: do:
Potpis tijela odgovornog za provođenje javne rasprave (ime, prezime, potpis):	odgovorna osoba za provođenje javne rasprave (ime, prezime, potpis):
Suglasnost na plan prema članku 67. Zakona o prostornom uređenju (Gradnja) (Narodne novine br. 78/07, 38/09, 55/11, 90/11 i 150/12) a u svezi s člankom 188. Zakona o prostornom uređenju (Narodne novine br. 153/13)	ur. broj: datum:
Pravna osoba koja je izradila pročišćeni tekst odredbi za provođenje i grafičkog dijela plana:	Grad Pula
Potpis pravne osobe koja je izradila pročišćeni tekst odredbi za provođenje i grafičkog dijela plana:	Odgovorna osoba (ime, prezime, potpis):
Broj elaborata: P-GUP-12-2014	Gordano Škuflić, dipl.ing.građ.
Pročišćeni tekst odredbi za provođenje i grafičkog dijela plana izradio:	
Ingrid Buljan, dipl.ing.arh.	
Tonka Komlo, dipl.ing.arh.	
Potpis predstavničkog tijela:	Predsjednik predstavničkog tijela (ime, prezime, potpis):
	Robert Cvek
Istovjetnost ovog plana s izvornikom potvrđena (ime, prezime, potpis):	Potpis nadležnog tijela:



GRAD PULA