


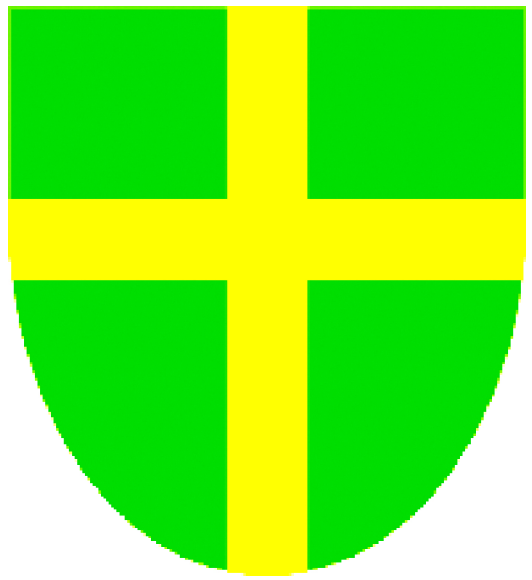


GENERALNI URBANISTIČKI PLAN GRADA PULE

VODNOGOSPODARSKI SUSTAV

KORIŠTENJE VODA

M 1:10000

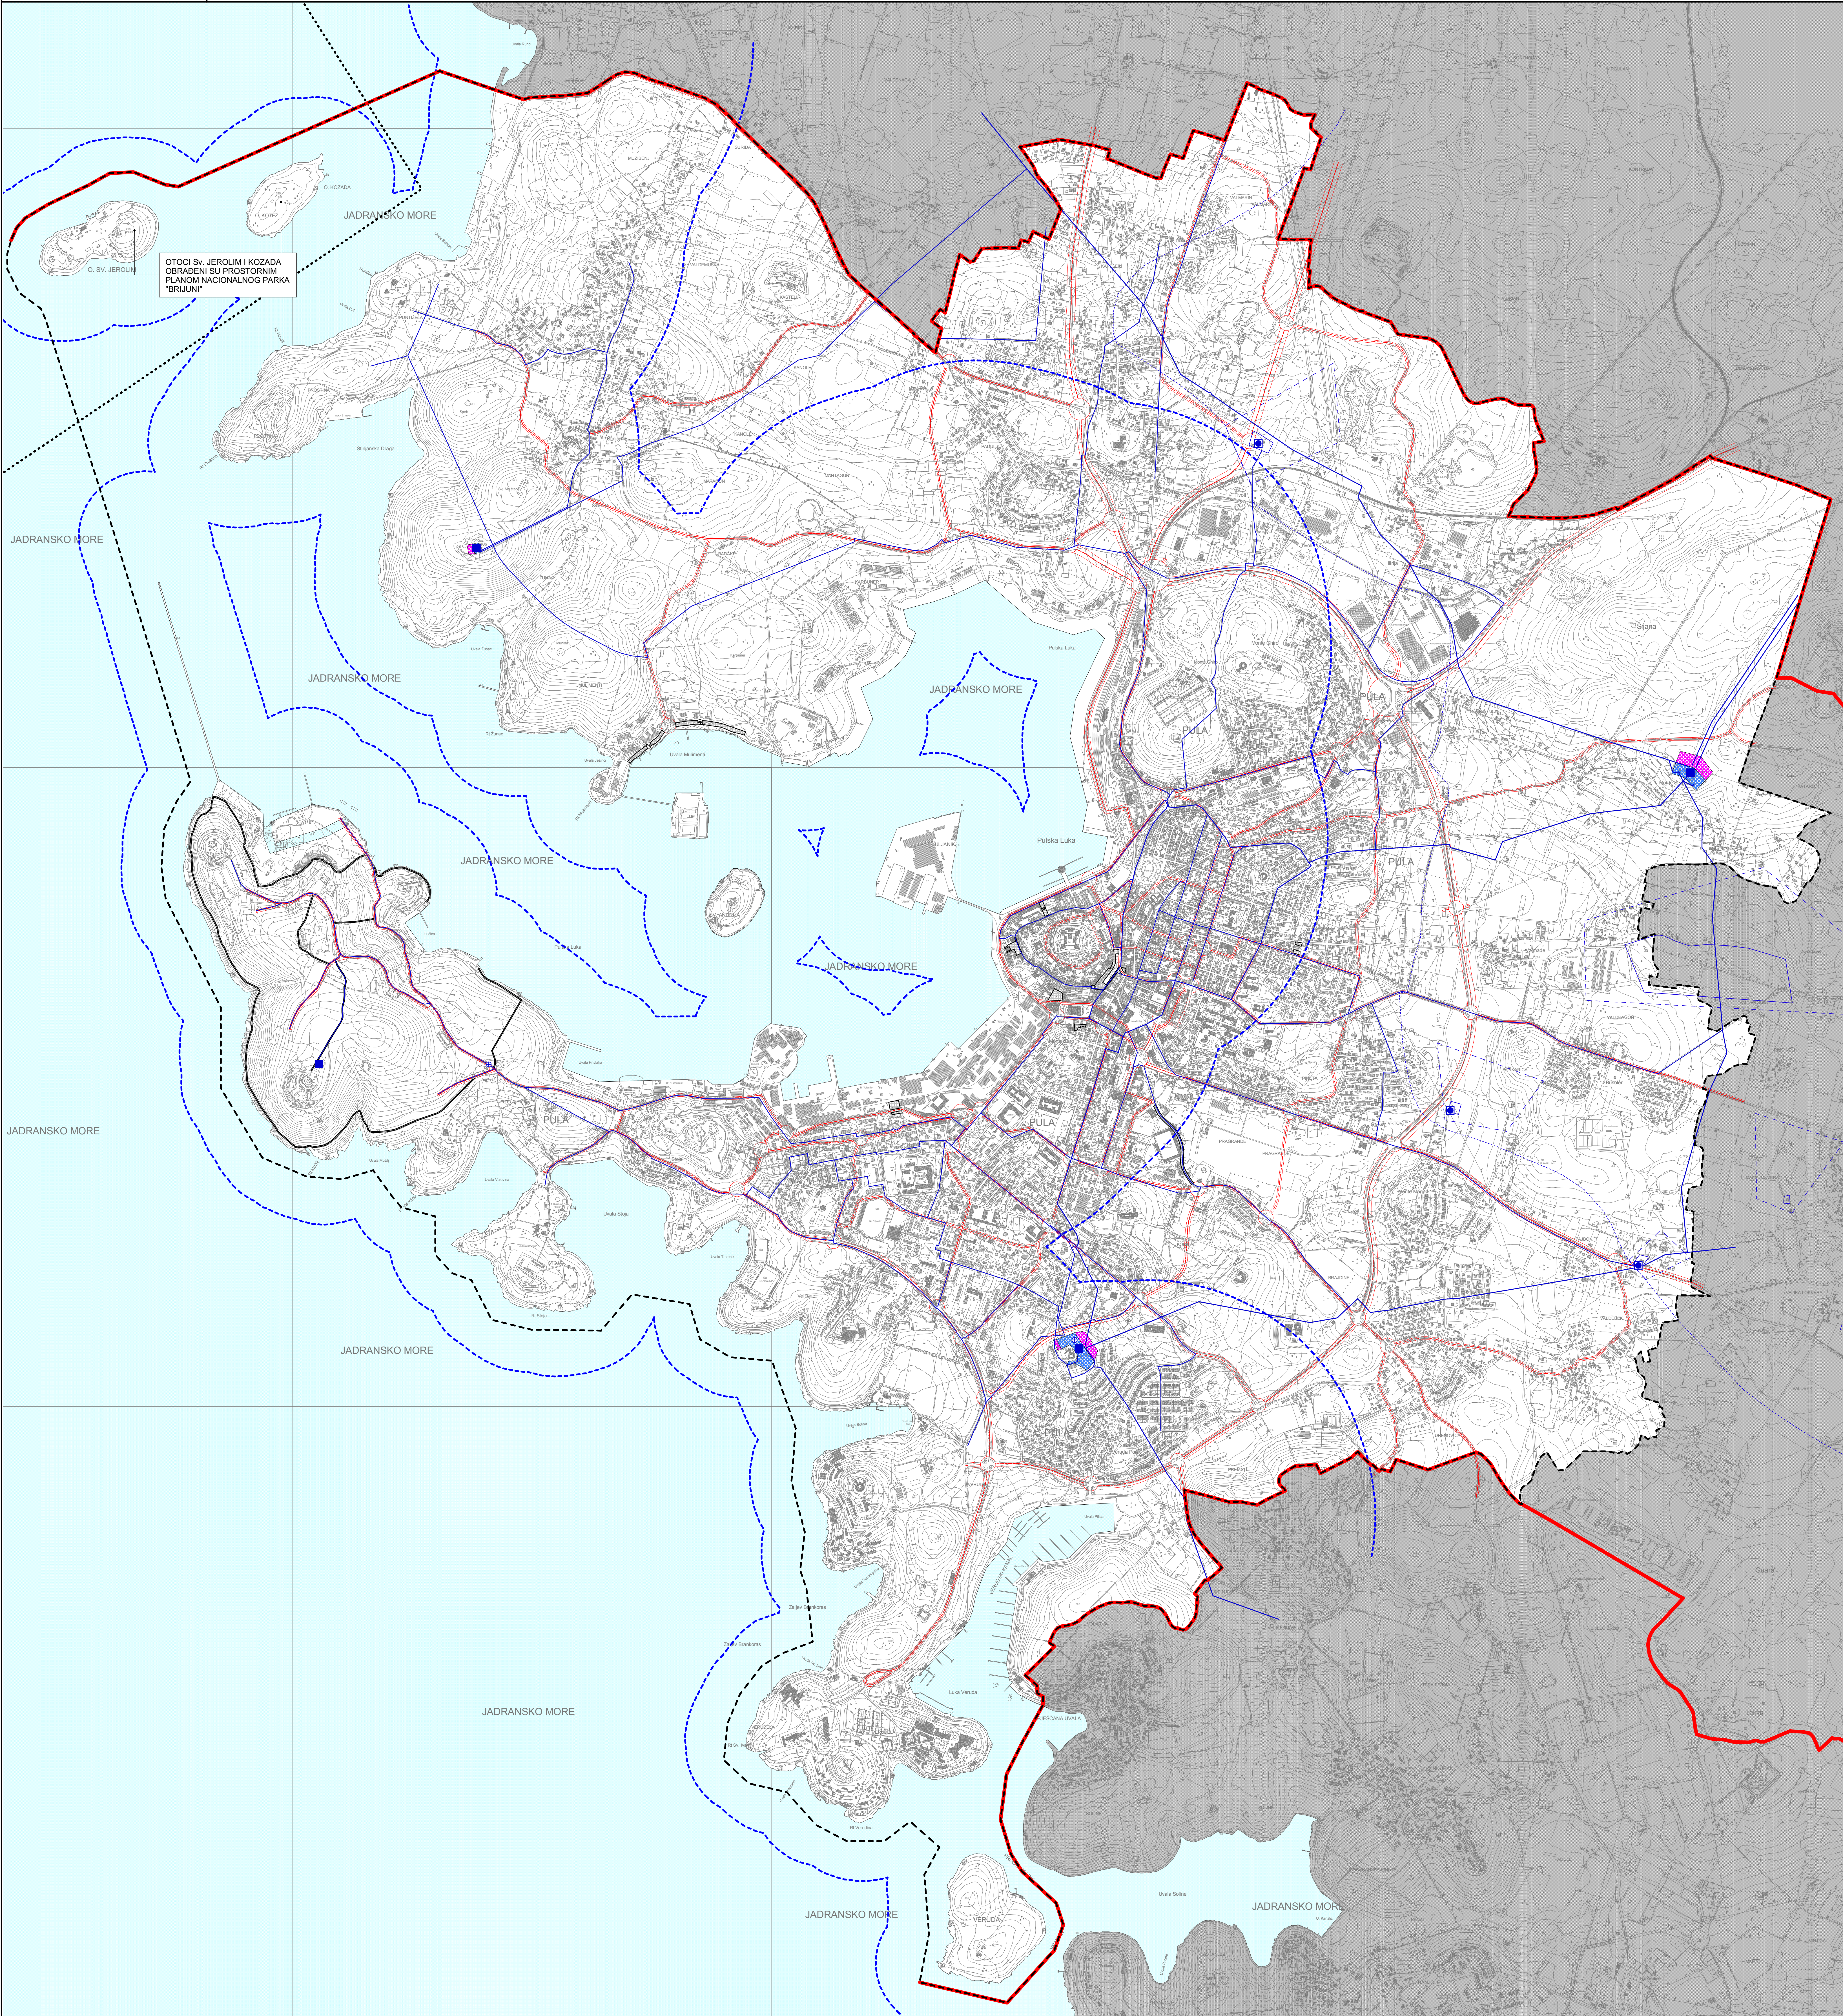

LEGENDA


- Granice**
- Teritorijalne i statističke granice
- Granica Grada Pule
- Ostale granice
- Obuhvat GUP-a
- Obuhvat Prostornog plana Nacionalnog parka "Brijuni"
- Linija obale
- Granica zaštićenog obalnog područja
- Cestovni promet**
- Glavna mjesta cesta/ulica
- Sabirna ulica
- Trasa u ispitivanju
- Granica koridora ceste
- Pješačko kolno površine

- Vodnogospodarski sustav**
- Korištenje voda
- Vodoopskrba
- Vodozahvat/vodoprilište površinski: industrijski VI
- Vodosprema
- Crpna stanica
- Magistralni vodoopskrbi cjevovod
- Ostali vodoopskrbni cjevovodi
- Rezervoarski prostori**
- Postojeći rezervoarski prostor
- Proširenje rezervoarskog prostora

- Vodozaštitne zone**
1. vodozaštitna zona
2. vodozaštitna zona
3. vodozaštitna zona

Izvorište

300 0 300 600 900 1200 1500

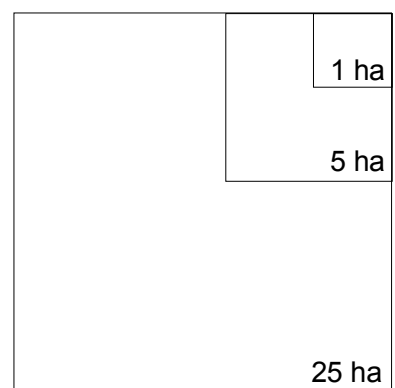

Županija:	ISTARSKA ŽUPANIJA		
Grad:	GRAD PULA		
Naziv prostornog plana:	GENERALNI URBANISTIČKI PLAN GRADA PULE		
PROŠIŘENI TEKST ODREDBI ZA PROVOĐENJE TE GRAFIČKOG DIJELA PROSTORNOG PLANA "Službene novine Grada Pule" br. 5A/08, 12/12, 5/14, 8/14, 10/14 i 13/14			
Naziv kartografskog prikaza: VODNOGOSPODARSKI SUSTAV - KORIŠTENJE VODA			
Broj kartografskog prikaza: 3.4.1.	Mjerilo kartografskog prikaza: 1 : 10000		
Odstupak o izradi:	Objava proširenog teksta odredi za provođenje (Službeno glasilo)		
Javna rasprava (datum objave):	Javni uvid odabi: od: do:		
Pečat tijela odgovornog za provođenje javne rasprave:	odgovorna osoba za provođenje javne rasprave (ime, prezime, potpis):		
Suglasnost na plan prema članku 97. zakona o prostornom uređenju i gradnji (Narodne novine br. 76/07, 38/09, 52/11, 80/11 i 150/12) u skladu s člankom 148. Zakona o prostornom uređenju (Narodne novine br. 152/13)			
broj suglasnosti: Klasa: ur broj: datum:	Grad Pula		
Pravna osoba koja je izradila prošireni tekst odredi za provođenje i grafičkog dijela plana:	Grad Pula		
Pečat pravne osobe koja je izradila prošireni tekst odredi za provođenje i grafičkog dijela plana:	Odgovorna osoba (ime, prezime, potpis):		
Broj elaborata: P-GUP-12-2014	Giordano Šušić, dipl.ing grad.		
Prošireni tekst odredi za provođenje i grafičkog dijela plana izradio: Ingrid Bulen, dipl.ing arh. Tonka Komšo, dipl.ing arh.			
Pečat predstavničkog tijela:	Predsjednik predstavničkog tijela (ime, prezime, potpis): Robert Cvek		
Istovjetnost ovog plana s izvornikom ovrhava (ime, prezime, potpis):	Pečat nadležnog tijela:		
GRAD PULA			