



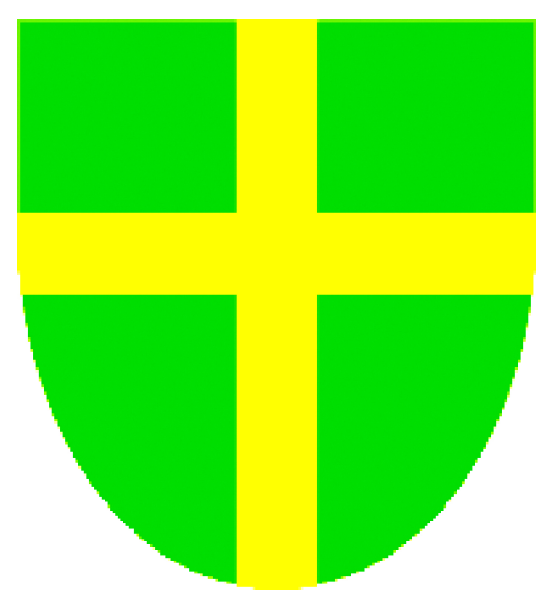

GENERALNI URBANISTIČKI PLAN GRADA PULE

VODNOGOSPODARSKI SUSTAV ODVODNJA OTPADNIH VODA

M 1:10000

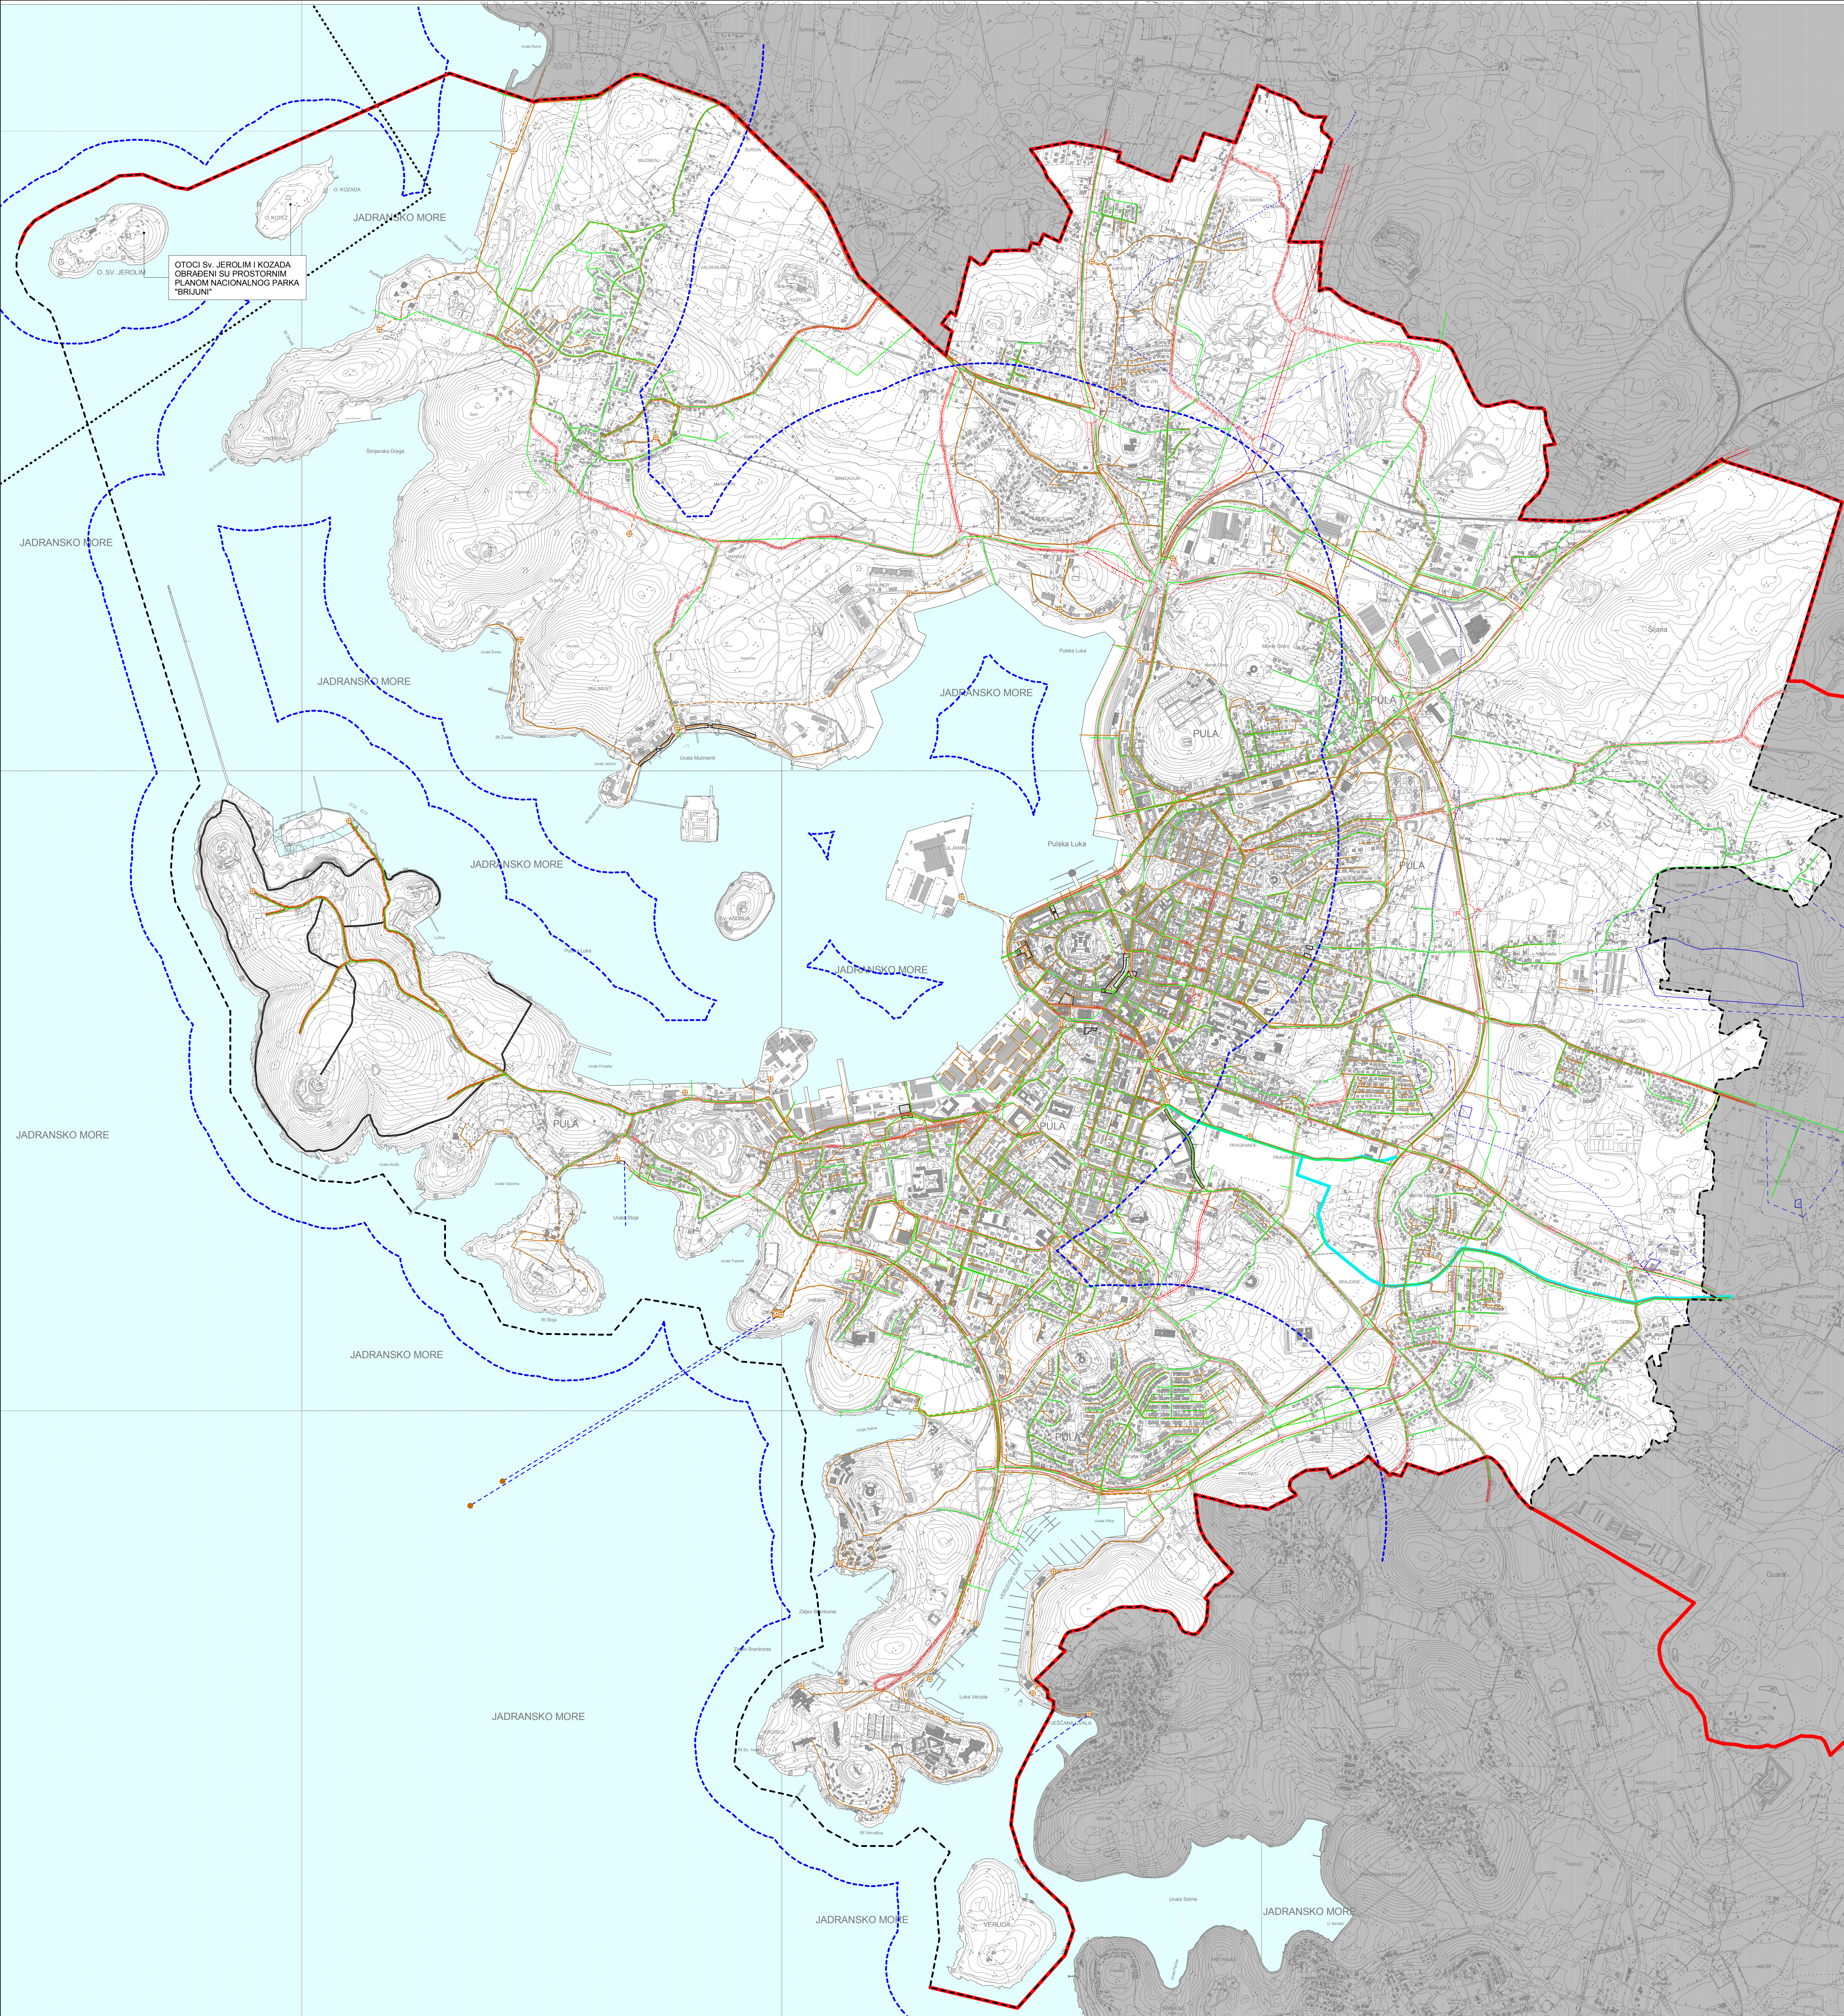

LEGENDA


- Granice**
- Teritorijalne i statističke granice
- Granica Grada Pule
- Ostale granice
- Obuhvat GUP-a
- Obuhvat Prostornog plana Nacionalnog parka "Brijuni"
- Linija obale
- Granica zaštićenog obalnog područja
- Cestovni promet
- Glavna mjesna cesta/ulica
- Šetinska ulica
- Trasa u ispitivanju
- Granica koridora ceste
- Pješačko kolne površine

- Vodnogospodarski sustav**
- Odvodnja otpadnih voda
- uređaj za pročišćavanje
- ispust
- crna stanica
- glavni dovodni kanal (kolektor)
- ostali dovodni kanali
- kanal oborinske vode
- tlačni vod
- podmorski ispust

- Vodozaštitne zone**
1. vodozaštitna zona
2. vodozaštitna zona
3. vodozaštitna zona
- izvoriste

- Uređenje vodotoka - Regulacijski zaštitni sustav**
- Kanal Pragrande - otvoreni
- Kanal Pragrande - zatvoreni

300 0 300 600 900 1200 1500

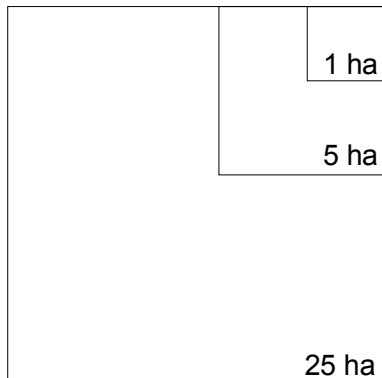

Istarska županija GRAD PULA	
Naziv prostornog plana: GENERALNI URBANISTIČKI PLAN GRADA PULE	
PROČIŠĆENI TEKST ODREDBI ZA PROVEDENJE TE GRAFIČKOG DIJELA PROSTORNOG PLANA "Službene novine Grada Pule" br. 54/08, 12/12, 5/14, 8/14, 10/14 i 13/14	
Naziv kartografskog prikaza: VODNOGOSPODARSKI SUSTAV - ODVODNJA OTPADNIH VODA	
Brj. kartografskog prikaza: 3.4.2.	Mjerilo kartografskog prikaza: 1 : 10000
Ostuka o izradi:	Objava pročišćenog teksta odredi za provođenje (Službeno glasilo)
Javna rasprava (datum objave):	Javni uvid od izdat: do:
Pečat tijela odgovornog za provođenje javne rasprave (ime, prezime, potpis):	odgovorna osoba za provođenje javne rasprave (ime, prezime, potpis):
Suglasnost na ovaj plan prema članku 87. Zakona o prostornom uređenju (Izdati) (Narodne novine br. 76/07, 38/09, 55/11, 90/11 i 150/12) je u skladu s člankom 184. Zakona o prostornom uređenju (Narodne novine br. 153/13)	
brj. suglasnosti: klasa:	ur. broj: datum:
Prijava osobe koja je izradila pročišćeni tekst odredi za provođenje i grafičkog dijela plana:	Grad Pula
Pečat pravne osobe koja je izradila pročišćeni tekst odredi za provođenje i grafičkog dijela plana:	Odgovorna osoba (ime, prezime, potpis):
Brj. elaborata: P-GUP-12-2014	Giovanna Škufić, dipl. ing. grad.
Pročišćeni tekst odredi za provođenje i grafičkog dijela plana izdati: Ingrid Bulen, dipl. ing. arh. Tonka Komilo, dipl. ing. arh.	
Pečat predstavničkog tijela:	Predsjednik predstavničkog tijela (ime, prezime, potpis): Robert Cvek
Integritet ovog plana s izvornikom potvrđena (ime, prezime, potpis):	Pečat nadležnog tijela:

GRAD PULA