



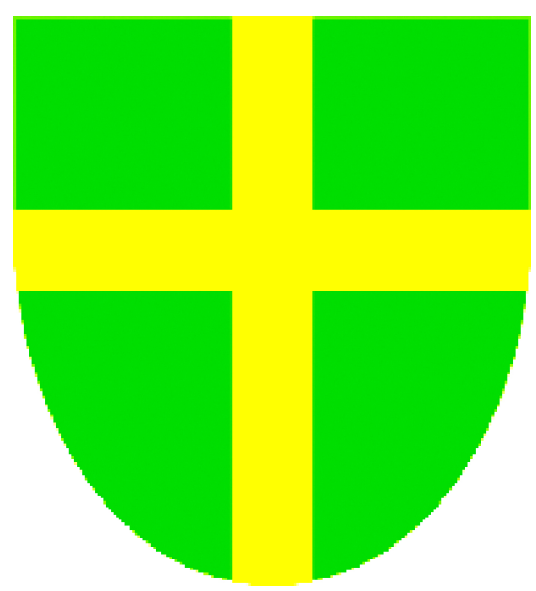

GENERALNI URBANISTIČKI PLAN GRADA PULE

UVJETI KORIŠTENJA

M 1:10000

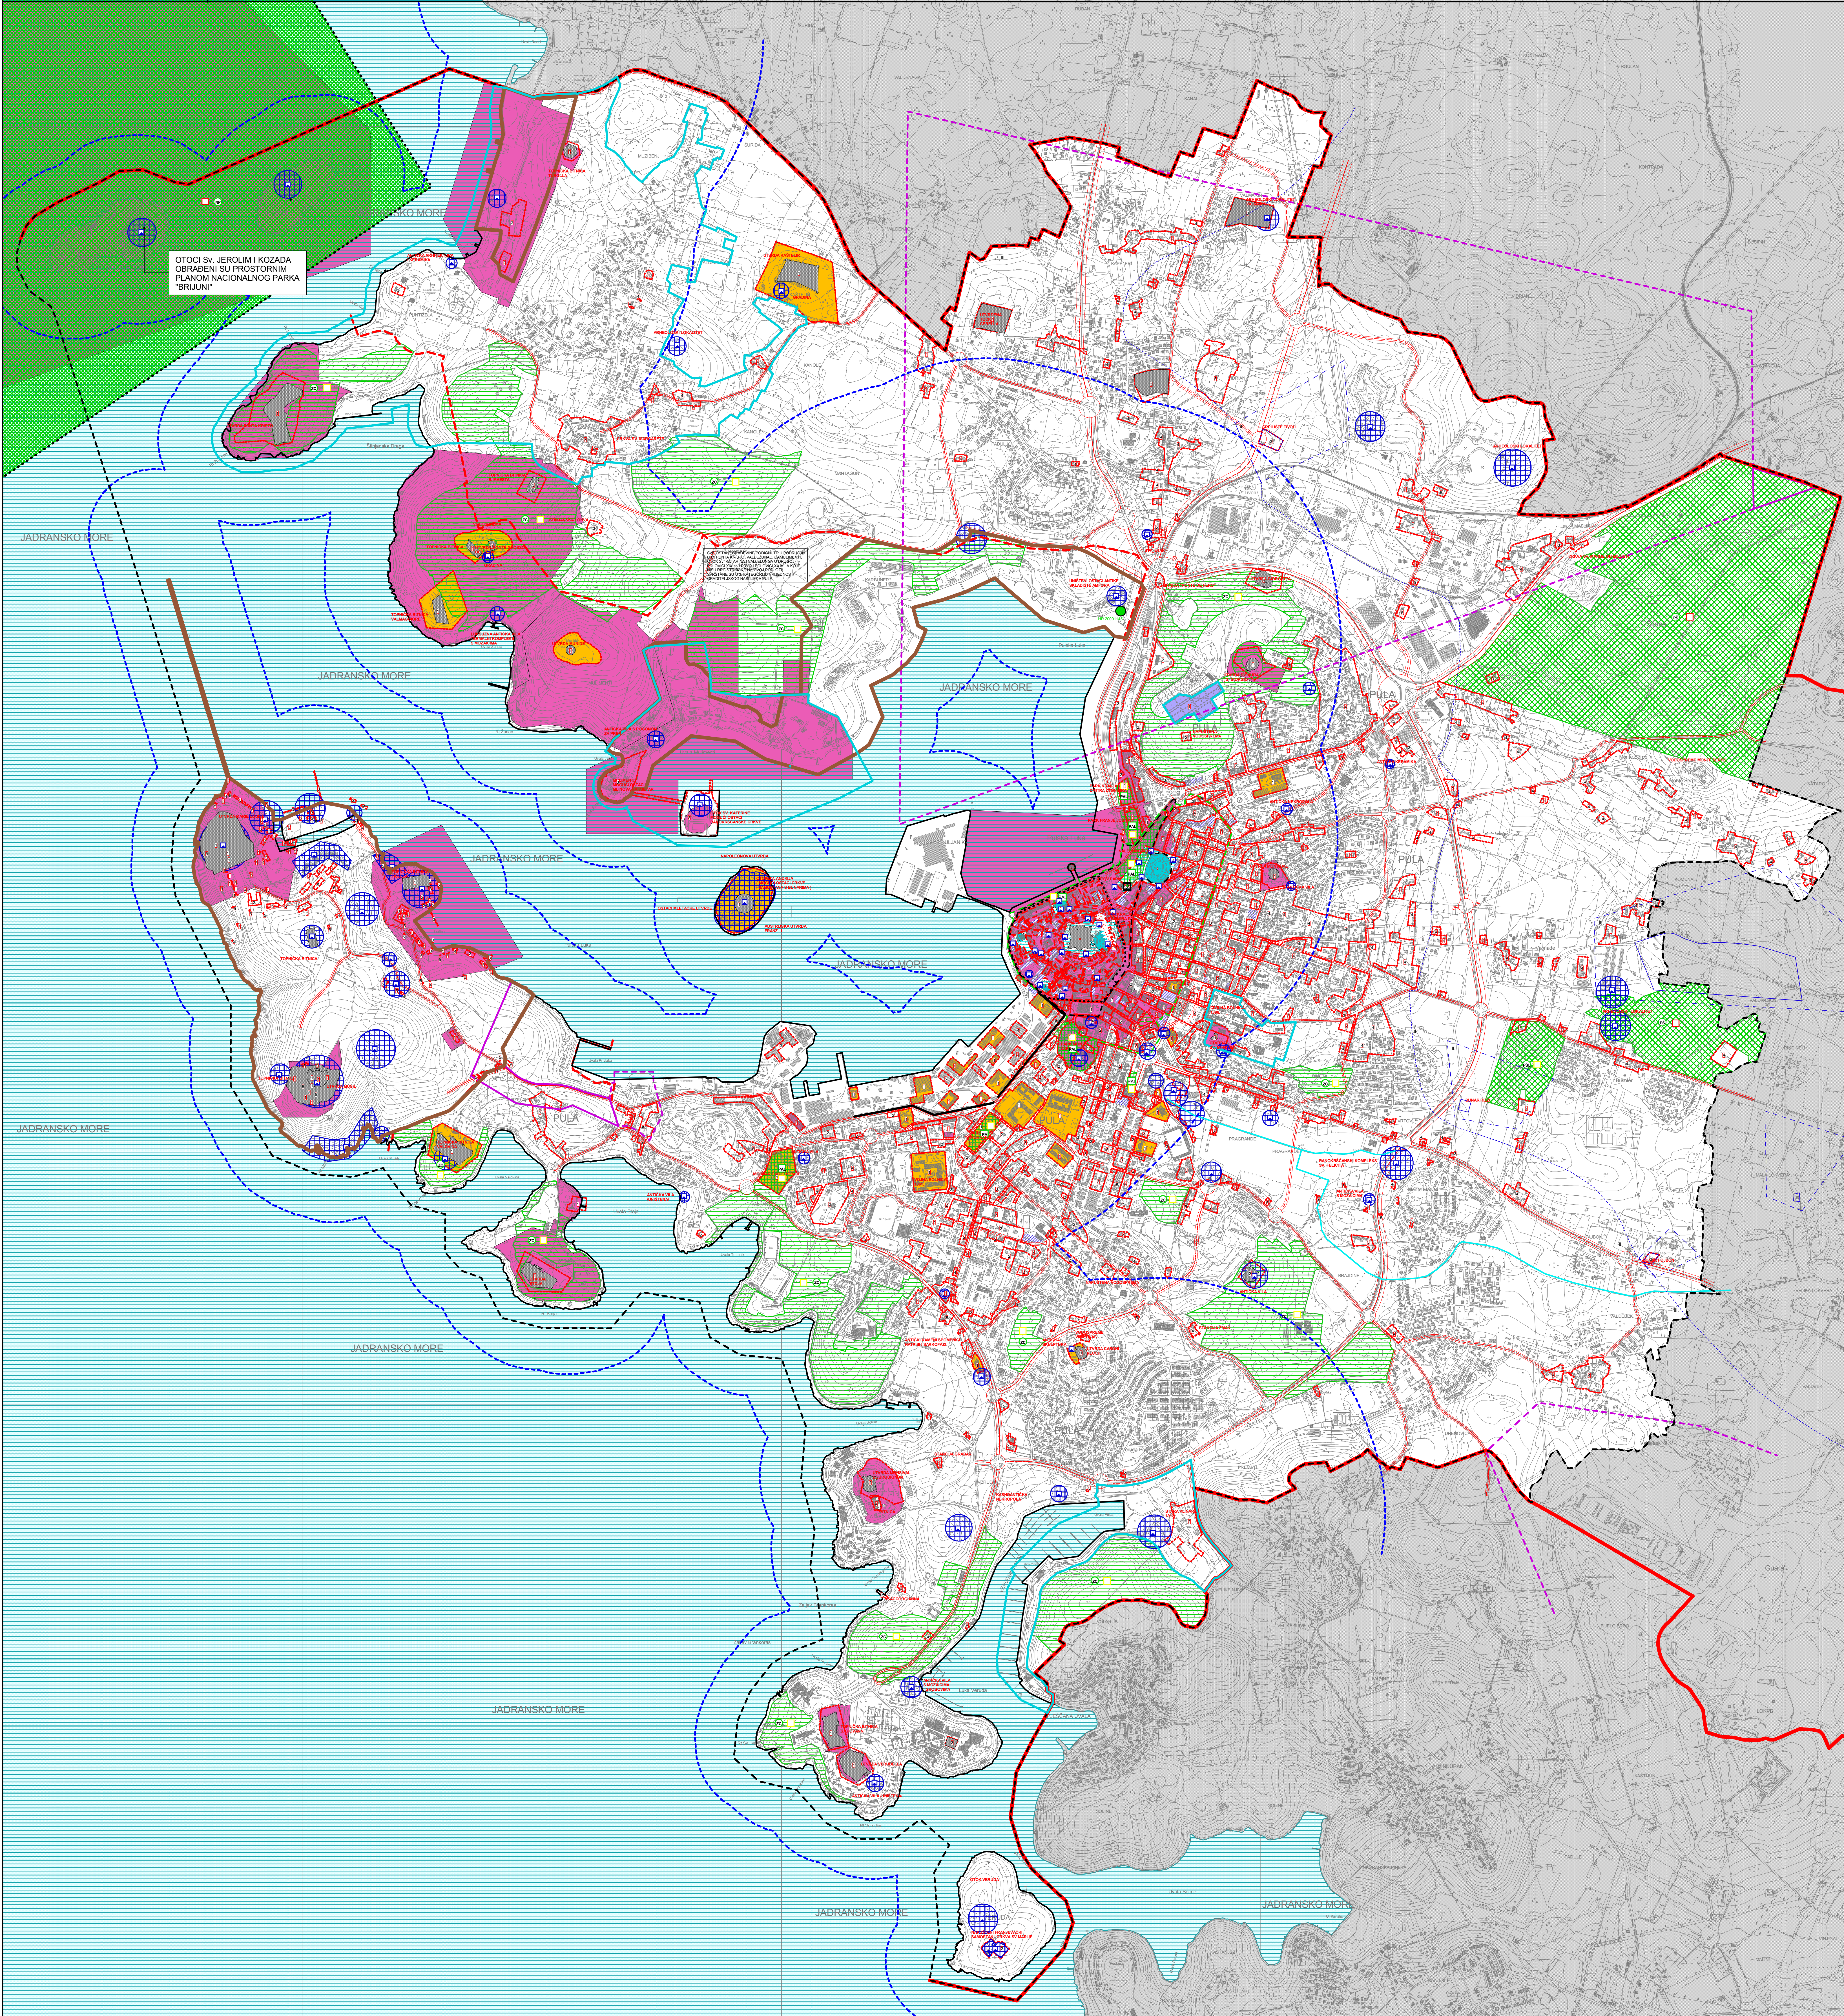

LEGENDA

- Granice**
- Teritorijalne i statističke granice
 - Granica Grada Pule
 - Ostale granice
 - Obuhvat GUP-a
 - Obuhvat Prostornog plana Nacionalnog parka "Brujuni"
 - Linija dole
 - Granica zaštićenog obalnog područja
 - Cestovni promet
 - Glavna mjesta cestolica
 - Sabirna ulica
 - Trasa u ispitivanju
 - Granica koridora ceste
 - Vodozaštitne zone
 - 1. vodozaštitna zona
 - 2. vodozaštitna zona
 - 3. vodozaštitna zona
 - Izvoriste
 - Uređenje vodotoka - Regulatorski zaštitni sustav
 - Kanal Pragrande - otvoreni

Područja posebnih uvjeta korištenja

- Gradišteljsko naslijeđe
- Valorizacija i tretman
- Kategorije

- KATEGORIJA "0"**
- GRABEVINE Ili SKLOPOVI GRABEVINA IZUZETNE SPOMENIČKE VRIJEDNOSTI SIREG DRŽAVNOG I MEĐNARODNOG ZNAČAJA. APSOLUTNO OČUVANJE I OBNOVA METODAMA ZNANSTVENE OBRADE I KONZERVATORSKIH NAČELA. DOZVOLJENO RUŠENJE SAMO NEADEKVATNIH SUVREMENIH DODATAKA GRABEVINI.
- KATEGORIJA "1"**
- GRABEVINE Ili SKLOPOVI GRABEVINA IZUZETNE SPOMENIČKE VRIJEDNOSTI SIREG REGIONALNOG I DRŽAVNOG ZNAČAJA. APSOLUTNO OČUVANJE I OBNOVA METODAMA ZNANSTVENE OBRADE I KONZERVATORSKIH NAČELA. DOZVOLJENO RUŠENJE SAMO NEADEKVATNIH SUVREMENIH DODATAKA GRABEVINI.
- KATEGORIJA "2"**
- GRABEVINE Ili SKLOPOVI GRABEVINA VISOKE SPOMENIČKE VRIJEDNOSTI SIREG GRADSKOG I REGIONALNOG ZNAČAJA. OČUVANJE I OBNOVA METODAMA ZNANSTVENE OBRADE VRAĆENJEM GRABEVINA Ili DIOJELOVA GRABEVINA U IZVORNO STANJE. DOZVOLJENO RUŠENJE SAMO NEADEKVATNIH SUVREMENIH DODATAKA GRABEVINI.
- KATEGORIJA "3"**
- GRABEVINE Ili SKLOPOVI GRABEVINA AMBIJENTALNE VRIJEDNOSTI GRADSKOG ZNAČAJA. SANACIJA, TIPOLOŠKA OBNOVA METODAMA ZNANSTVENE OBRADE S MOGUĆNOŠĆU STIMA VRAĆANJA GRABEVINA Ili DIOJELOVA GRABEVINA U IZVORNO STANJE. OČUVANJE IZVORNIH ELEMENATA PROČELJA S MOGUĆNOŠĆIMA ADAPTACIJE. DOZVOLJENO RUŠENJE SAMO NEADEKVATNIH SUVREMENIH DODATAKA GRABEVINI. NA GRABEVINAMA OVE KATEGORIJE MOGUĆE JE PREOBILJAVANJE ONIH ARHITEKTONSKIH ELEMENATA I DIOJELOVA, KOJI NE PREDSTAVLJAJU BITNE DETERMINANTE NJIHOVOG OBLIKOVANJA U ODNOSU NA VRIJEME NASTANKA.
- KATEGORIJA "4"**
- GRABEVINE Ili SKLOPOVI GRABEVINA SKROMNE AMBIJENTALNE VRIJEDNOSTI GRADSKOG ZNAČAJA. UMBIEN ARHITEKTONSKE STRUKTURE I POJEDINI ELEMENATA KONSTRUKCIJE UZ OČUVANJE IZVORNIH ELEMENATA PROČELJA. NA TM JE GRABEVINAMA MOGUĆE PREOBILJAVATI SVE ONE ARHITEKTONSKE ELEMENATE, KAKO U OBLIKOVANJU PROČELJA TAKO U VOLUMENU ZGRADE, KOJI NE PREDSTAVLJAJU BITNE DETERMINANTE NJIHOVOG OBLIKOVANJA U ODNOSU NA VRIJEME NASTANKA.
- KATEGORIJA "5"**
- GRABEVINE Ili SKLOPOVI GRABEVINA SKROMNE ARHITEKTONSKE VRIJEDNOSTI. DOZVOLJENA POTPUNA IZMJENA POJEDINI ELEMENATA KONSTRUKCIJE I PROČELJA. DOZVOLJENO RUŠENJE.

Gradišteljsko - arheološko naslijeđe

- Arheološko područje
- Arheološki pojedinačni lokalitet - kopneni
- Utvrdne
- Antičko rimske i kasnoantičke građevine
- Zaštićeno područje
- Kulturno dobro od lokalnog značaja
- Prijedlog zaštite
- Interpolacije u kontekstu gradišteljskog naslijeđa
- Konzervatorske podloge
- Granice
- Granica povijesne jezgre
- Granica šire lampson zone zaštićenog područja povijesne jezgre
- Zaštićeno područje s očuvanom antičko-rimskom mrežom ulica
- Područja urbane obnove
- Sigurnosne zone
- Zona zabranjene gradnje
- Zona ograničene gradnje

Zaštićeni dijelovi prirode

- NP Nacionalni park
- PŠ park šuma
- PŠL park šuma od lokalnog-gradskog značaja
- ZC zelene cjeline od lokalnog-gradskog značaja
- PA spomenik parkovne arhitekture
- PAL spomenik parkovne arhitekture od lokalnog gradskog značaja
- Zakonska zaštita
- Planska zaštita
- Nacionalna ekološka mreža
- Akvatorij zapadne istre
- Točkasti lokalitet

Županija: ISTARSKA ŽUPANIJA	
Grad: GRAD PULA	
Naziv prostornog plana: GENERALNI URBANISTIČKI PLAN GRADA PULE	
PROČIŠĆENI TEKST ODREDBI ZA PROVOĐENJE TE GRAFIČKOG DIJELA PROSTORNOG PLANA "Službene novine Grada Pule" br. 5A/08, 12/12, 9/14, 8/14, 10/14 i 13/14	
UVJETI KORIŠTENJA	
Broj kartografskih prikaza: 4.1.	Mjerilo kartografskog prikaza: 1 : 10000
Odlika o izradi:	Ostala pročišćena teksta odredbi za provođenje (Službene gradio)
Javna rasprava (datum objave):	Javni uvid odobran od:
Početak tjela odgovornog za provođenje javne rasprave:	odgovorna osoba za provođenje javne rasprave (ime, prezime, potpis):
Suglasnost na plan prema članku 97. zakona o prostornom uređenju i gradnji (Narodne novine br. 76/07, 38/09, 55/11, 90/11 i 50/12) a u svezi s člankom 168. Zakona o prostornom uređenju (Narodne novine br. 153/13)	
Broj suglasnosti: Klasa: ul broj: datum:	
Prijava osoba koja je izradila pročišćeni tekst odredbi za provođenje i grafičkog dijela plana:	Grad Pula
Početak pravne osobe koja je izradila pročišćeni tekst odredbi za provođenje i grafičkog dijela plana:	Odgovorna osoba (ime, prezime, potpis):
Pročišćeni tekst odredbi za provođenje i grafičkog dijela plana izradio:	Brj. elaborata: P-041P-15-2014
Ingred Bulant, dipl.ing. arh.	Gordana Škulić, dipl.ing. grad.
Tonka Komšo, dipl.ing. arh.	
Početak predstavničkog tjela:	Predsjednik predstavničkog tjela (ime, prezime, potpis):
	Robert Cvek
Istovjetnost ovog plana s izvornikom objavom (ime, prezime, potpis):	Početak nadležnog tjela:
GRAD PULA	