
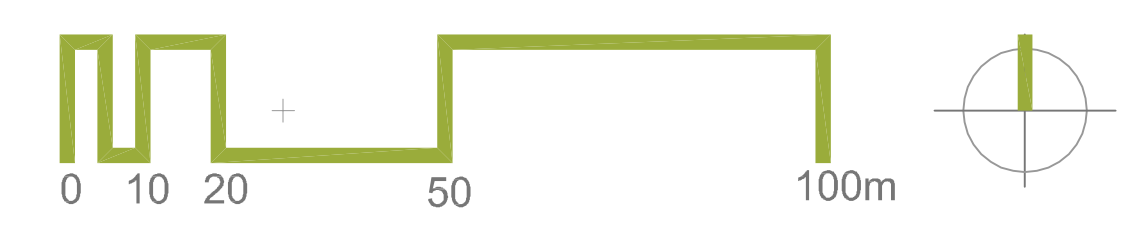


GEOPREMJEER d.o.o. Podružnica za geodetsko projektantske poslove i izvođenje, Pula, Tkalčićeva 18	SITUACIJA	POSEBNA GEODETSKA PODLOGA TVORNICA CEMENTA
	INVESTITOR	CALUCEM d.o.o. za proizvodnju specijalnih cementa Revoluteova 4, Pula
OSNOVACI M.Kuglić dipl.ing.geod.	MJERILO 1 : 1000	VISINE APSOLUTNE el.br.185/2011
OSNOVACI M.Kuglić dipl.ing.geod.	DATUM Srpanj, 2011.	LIST 1 od 1

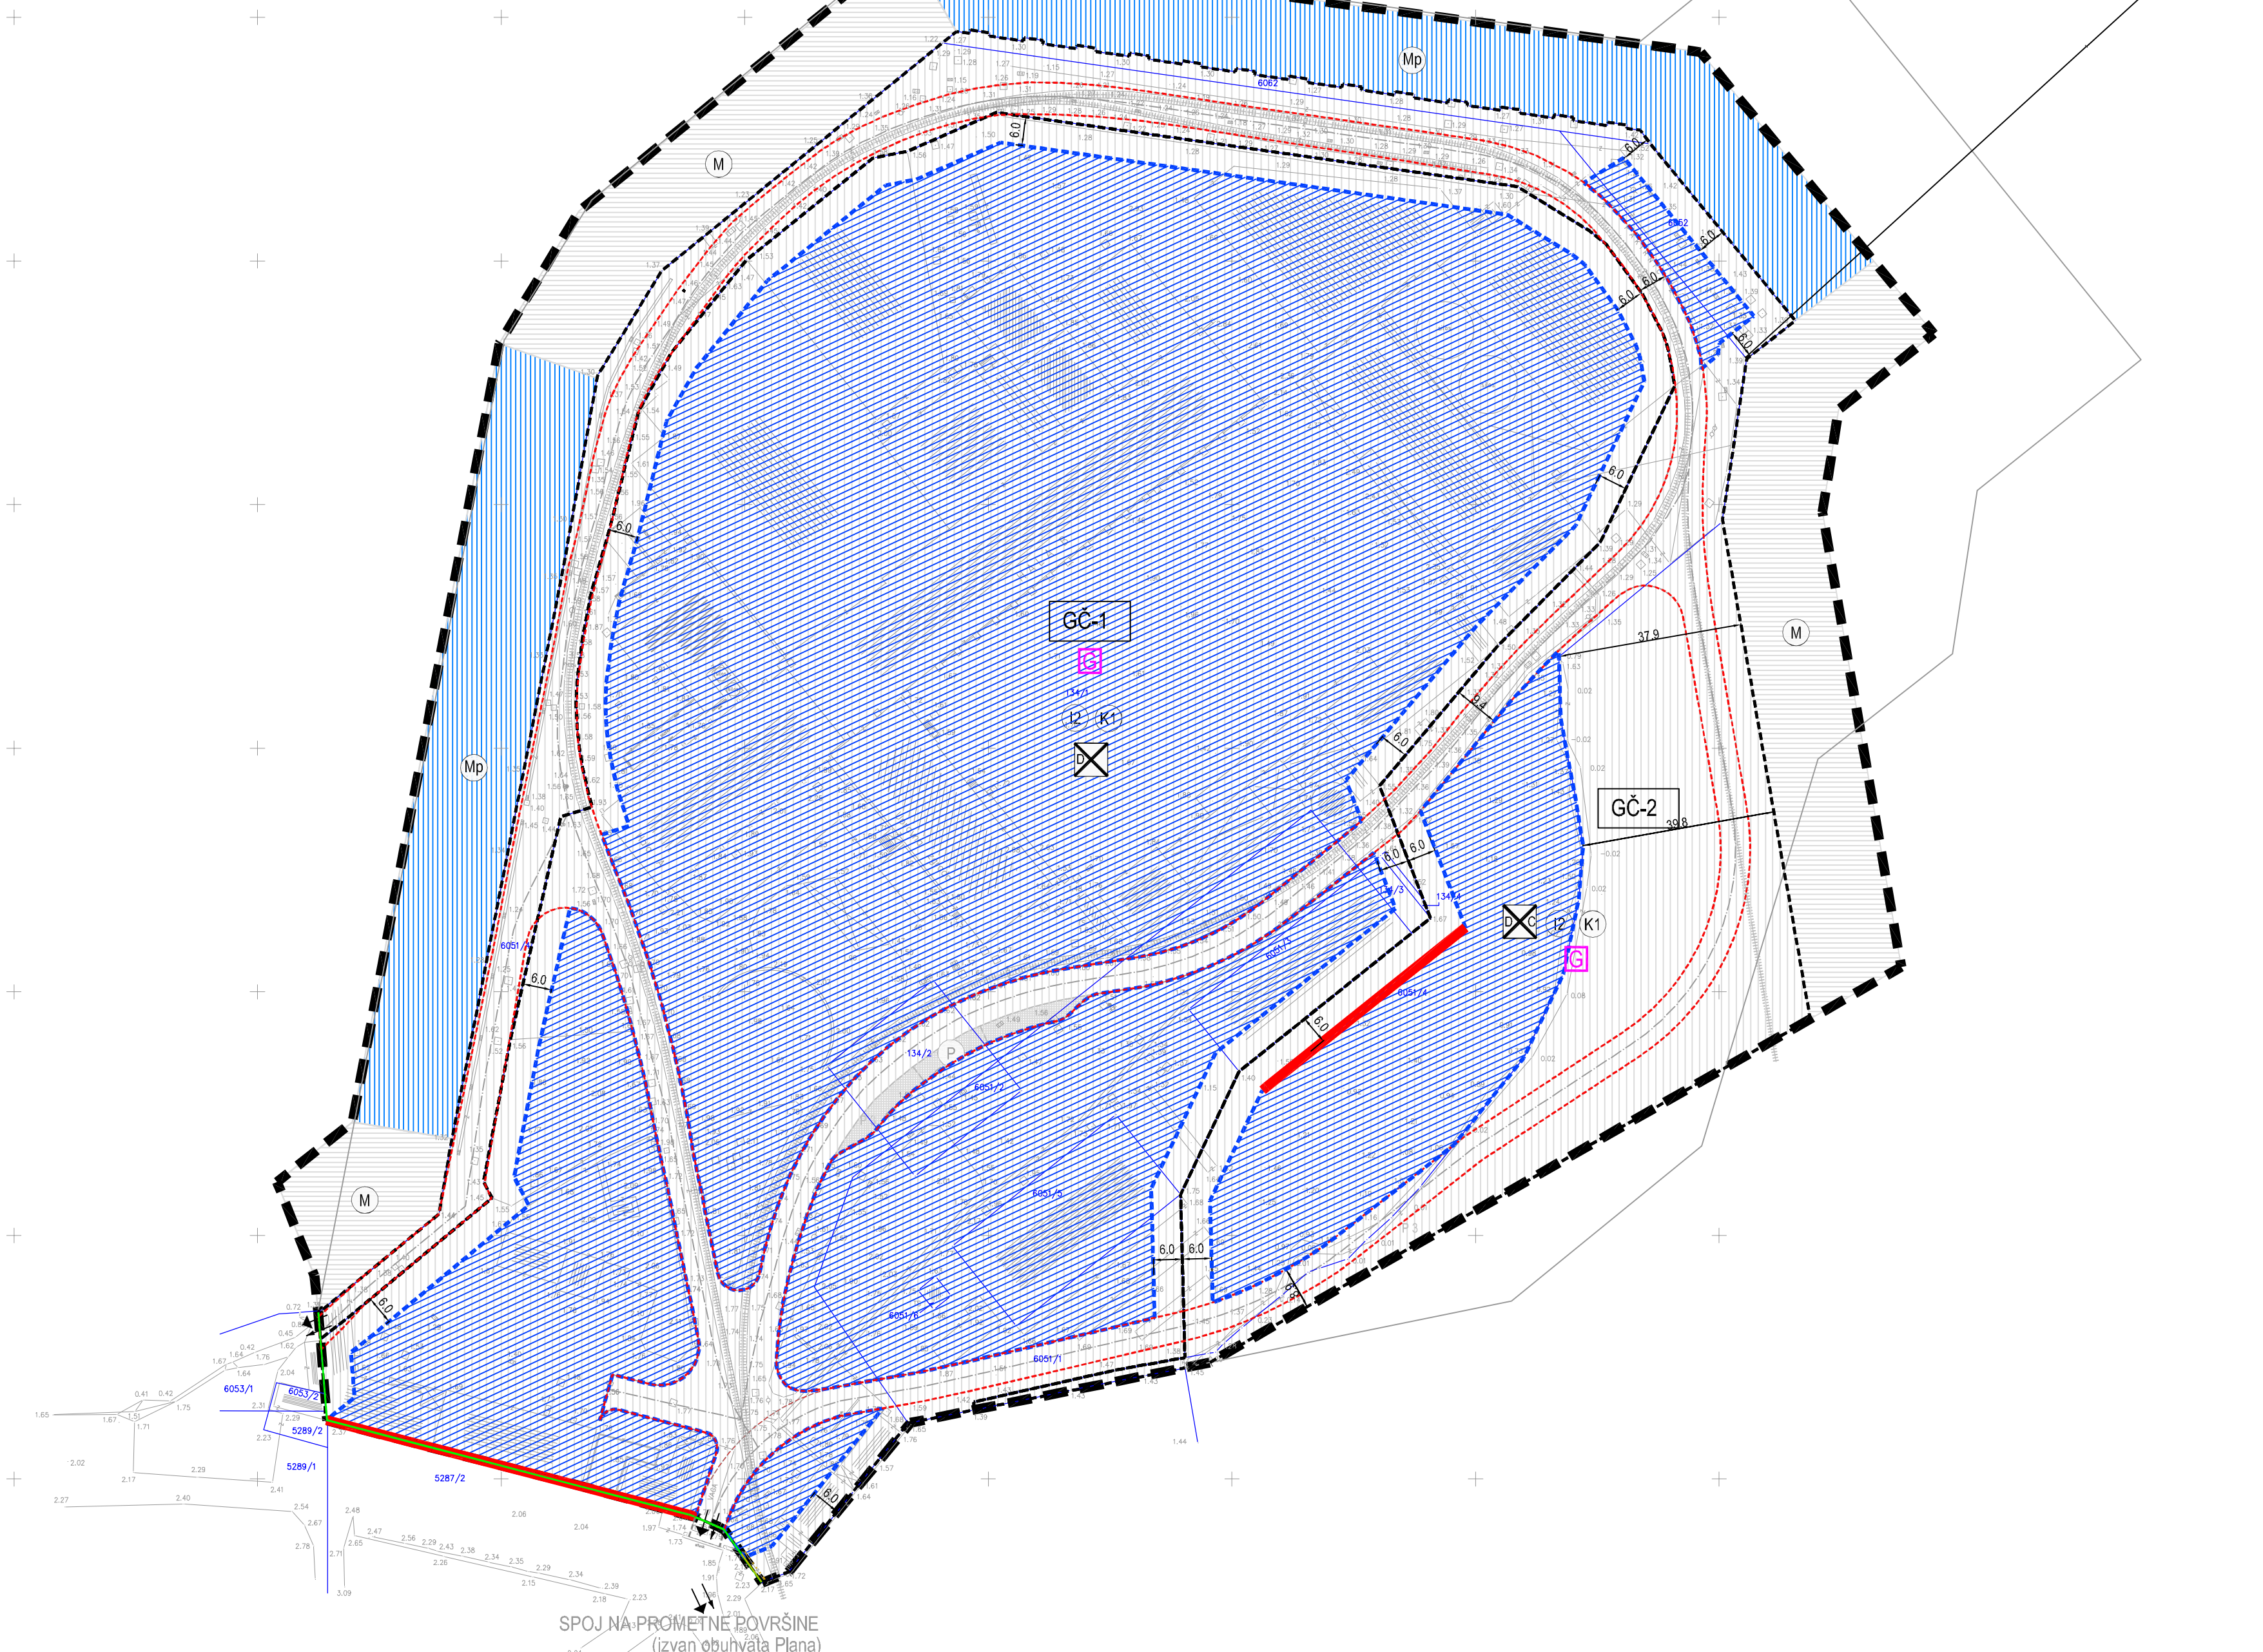

**Granice**  
 GRANICA OBUHVATA PLANA

**KORIŠTENJE I NAMJENA POVRŠINA**  
 Prostori i površine za razvoj i uređenje

**Kopneni dio**  
 GOSPODARSKA NAMJENA - POSLOVNO-PROIZVODNA K1 / I2  
 K1 - poslovna - trgovačko uslužna; I2-industrijsko-zanatska

**Morski dio**  
 GOSPODARSKA NAMJENA - POSLOVNO-PROIZVODNA K1 / I2  
 K1 - poslovna - trgovačko uslužna; I2-industrijsko-zanatska

**PROMET**

INTERNE PROMETNE I MANIPULATIVNE POVRŠINE

ŽELJEZNIČKI KOLOSJEK (UKIDA SE)

PARKIRALIŠTA (KAMIONI)

BROJ PARKIRNIH MJESTA (ZA KAMIONE)

MORSKE POVRŠINE NAMIJENJENE ZA DJELATNOST PREKRAJAJA

OSTALE MORSKE POVRŠINE

**4. UVJETI GRADNJE**

GRANICA GRADEVNE ČESTICE

REGULACIJSKI PRAVAC

OZNAKA GRADEVNE ČESTICE

ZONA G - slobodnostojeće građevine i kompleksi velikih gabarita (obuhvaća građevne čestice GC-1 i GC-2)

OGRADNI ZID - postojeći

**Smještaj građevine na građevnoj čestici**

POSTOJEĆA GRADEVINA

GRANICA GRADIVOG DIJELA GRADEVNE ČESTICE

POVRŠINA GRADIVOG DIJELA GRADEVNE ČESTICE

OBVEZNI GRADEVNI PRAVAC

UDALJENOST GRADIVOG DIJELA OD GRANICE GRADEVNE ČESTICE

**Uređenje građevne čestice**

UKLANJANJE DIJELA POSTOJEĆE GRADEVINE

UKLANJANJE DIJELA/CIJELE POSTOJEĆE GRADEVINE

**Način priključenja na prometnu i komunalnu infrastrukturu**

PRIKLJUČNJE NA JAVNU POVRŠINU

PRIKLJUČNJE KOMUNALANE INFRASTRUKTURE

Županija: <b>ISTARSKA ŽUPANIJA</b> Grad: <b>GRAD PULA</b>	
Naziv prostornog plana: <b>DETALJNI PLAN UREĐENJA</b> <b>"ICI - ISTRA CEMENT INTERNATIONAL PULA" - PROČIŠĆENI ELABORAT</b> PROČIŠĆENI TEKST ODREDBI ZA PROVOĐENJE TE GRAFIČKOG DIJELA PROSTORNOG PLANA "Službene novine Grada Pule" br. 4/00 i 5/15	
Naziv kartografskog prikaza: <b>UVJETI GRADNJE</b>	
Broj kartografskog prikaza: <b>4.</b>	Mjerilo kartografskog prikaza: <b>1 : 1000</b>
Odluka o izradi:	Objava pročišćenog teksta odredbi za provođenje (službeno glasilo): <b>"Službene novine" Grada Pule 6/15 od 30.06.2015.</b>
Javna rasprava (datum objave):	Javni uvid održan od: do:
Pečat tijela odgovornog za provođenje javne rasprave:	Odgovorna osoba za provođenje javne rasprave (ime, prezime i potpis):
Suglasnost na plan prema članku 97. zakona o prostornom uređenju i gradnji (Narodne novine br. 76/07, 38/09, 55/11, 90/11 i 50/12) a u svezi s člankom 188. Zakona o prostornom uređenju (Narodne novine br. 153/13)	
broj suglasnosti klasa:	ur.broj: Datum:
Pravna osoba koja je izradila pročišćeni tekst odredbi za provođenje i grafičkog dijela plana:	<b>Grad Pula, Upravni odjel za prostorno uređenje</b>
Pečat pravne osobe koja je izradila pročišćeni tekst odredbi za provođenje i grafičkog dijela plana:	Odgovorna osoba (ime, prezime i potpis): <b>Giordano Škufflić, dipl.ing.grad.</b>
Pročišćeni grafički dio prostornog plana izradila: <b>Tonka Komšo, dipl.ing.arh.</b>	
Pečat predstavničkog tijela:	Predsjednik predstavničkog tijela (ime, prezime i potpis): <b>Robert Cvek</b>
Istovjetnost ovog prostornog plana s izvornikom ovjerava (ime, prezime i potpis):	Pečat nadležnog tijela:

**GRAD PULA**