URBANISTIČKI PLAN UREĐENJA

RIVA

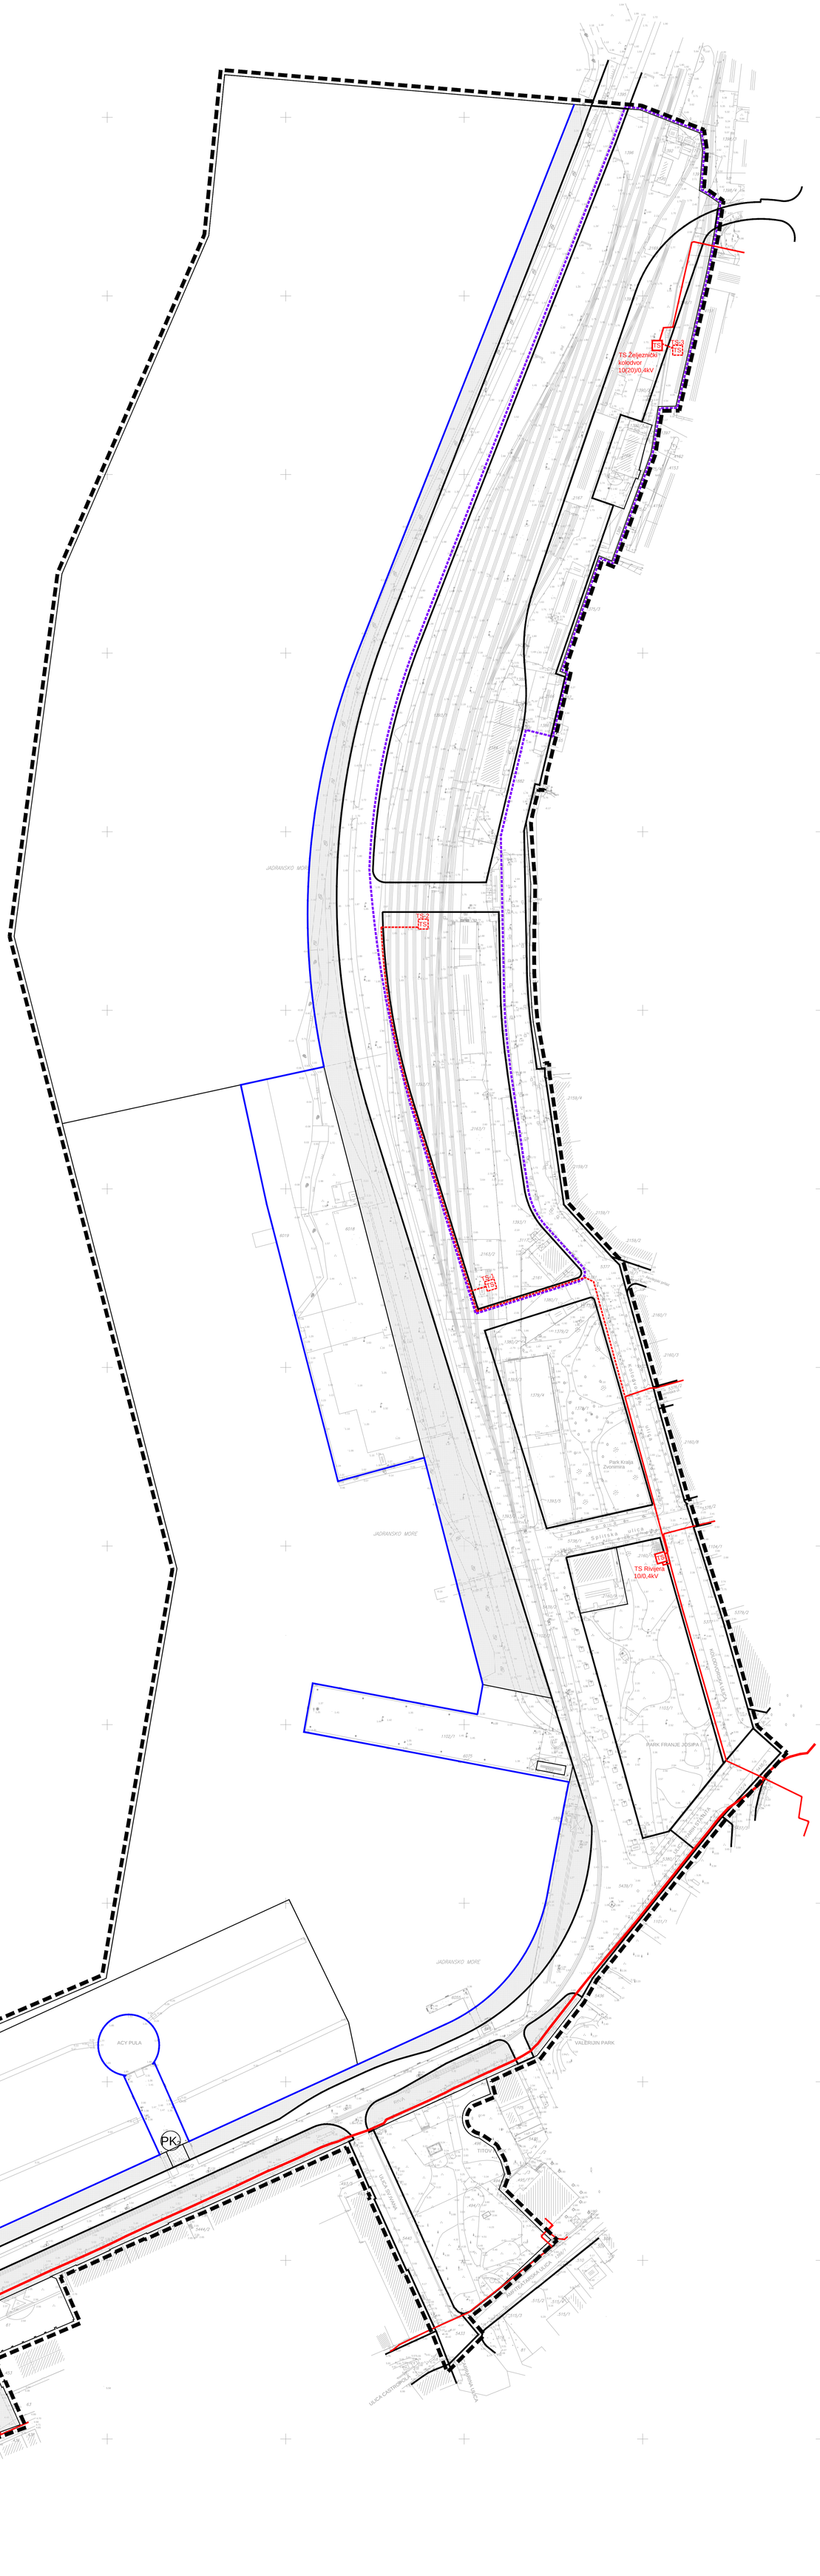

LEGENDA

GRANICE

- GRANICA OBUHVATA PLANA
- LINIJA OBALE
- GRANICA ZONE UTJECAJA RAZVOJA ŽELJEZNIČKOG PROMETA
- ZAŠTITNI KORIDOR PROMETNICA
- PJEŠAČKE POVRŠINE
- PK — PJEŠAČKO-KOLNE POVRŠINE
  PK1 I PK2

ENERGETSKI SUSTAV

ELEKTROENERGETIKA - SREDNJI NAPON

- ELEKTRIKA 35kV VOD - POSTOJEĆI
- ELEKTRIKA 10kV(20kV) VOD - POSTOJEĆI
- ELEKTRIKA 20kv VOD - PLANIRANI
- TS — POSTOJEĆA TRAFOSTANICA
  - DEMONTAŽA I UKLANJANJE NAKON IZGRADNJE NOVOPLANIRANE TS
- TS — PLANIRANA TRAFOSTANICA
  TS-1,TS-2 I TS-3

STUDENI 2016.

625m2 / 100m2

BF STUDIO ARHITEKTONSKI BIRO d.o.o.

0 25m 50m 100m

S

Županija: Istarska županija Grad: GRAD PULA - POLA	
Naziv prostornog plana: URBANISTIČKI PLAN UREĐENJA **RIVA** Faza izrade: **PRIJEDLOG ZA PONOVNU JAVNU RASPRAVU**	
Naziv kartografskog prikaza: PROMETNA, ULIČNA I KOMUNALNA INFRASTRUKTURNA MREŽA - ELEKTROENERGETIKA - SREDNJI NAPON	
Broj kartografskog prikaza: 2.3.	Mjerilo kartografskog prikaza: 1:1000
Odluka Gradskog predstavničkog tijela o izradi plana (službeno glasilo): **Službene novine Grada Pule broj 06/12.**	Odluka Gradskog predstavničkog tijela o donošenju plana (službeno glasilo): **Službene novine Grada Pule broj _____**
Javna rasprava (datum objave): **30.12. 2015.**	Javni uvid održan od: 15.02. 2016. do: 16.03. 2016.
Ponovna javna rasprava (datum objave): **15.11. 2016.**	Ponovni javni uvid održan od: 24.11. 2016. do: 23.12. 2016.
Pečat tijela odgovornog za provođenje javne i ponovne javne rasprave:	Odgovorna osoba za provođenje javne i ponovne javne rasprave: (ime, prezime i potpis) **Giordano Škurlić, dipl.ing.grad.**
Suglasnost na plan prema članku 98. Zakona o prostornom uređenju i gradnji (NN 76/07, 38/09, 55/11, 90/11, 50/12, 55/12 i 80/13). broj suglasnosti klasa: _____ ur.broj: _____ datum: _____	
Pravna osoba koja je izradila plan: STUDIO BF d.o.o. Ribnjak 14, Zagreb	
Pečat pravne osobe koja je izradila plan: broj elab. TD 10/2013	Odgovorna osoba: (ime,prezime i potpis) **Zoran Bošević, dipl.ing.arh.**
Odgovorni voditelj za izradu plana: Koordinatori izrade plana: Stručni tim u izradi plana: planeri-suradnici: stručni suradnici:	Zoran Bošević dipl.ing.arh. Gabrijela Lovrić Cukon dipl.ing.arh. Barbara Belić Raunić dipl.ing.arh. Zoran Bošević dipl.ing.arh Kristina Škorić, dipl.ing.arh. Jurana Hraste, dipl.ing.arh. Tatjana Uzelac, dipl.ing.grad. za Starum d.o.o. Mladen Stošić dipl.ing.el. za Elektroplan d.o.o. Mirzo Kurspahić dipl.ing.grad. za Suing d.o.o. Goran Kosović dipl.ing.stroj. za Inženjering Kosović d.o.o.
Pečat predstavničkog tijela: **Gradsko vijeće grada Pule**	Predsjednik predstavničkog tijela: (ime,prezime i potpis) **Robert Cvek**
Istovjetnost ovog prostornog plana s izvornikom ovjerava: (ime,prezime i potpis)	Pečat nadležnog tijela: M.P.