URBANISTIČKI PLAN UREĐENJA

RIVA

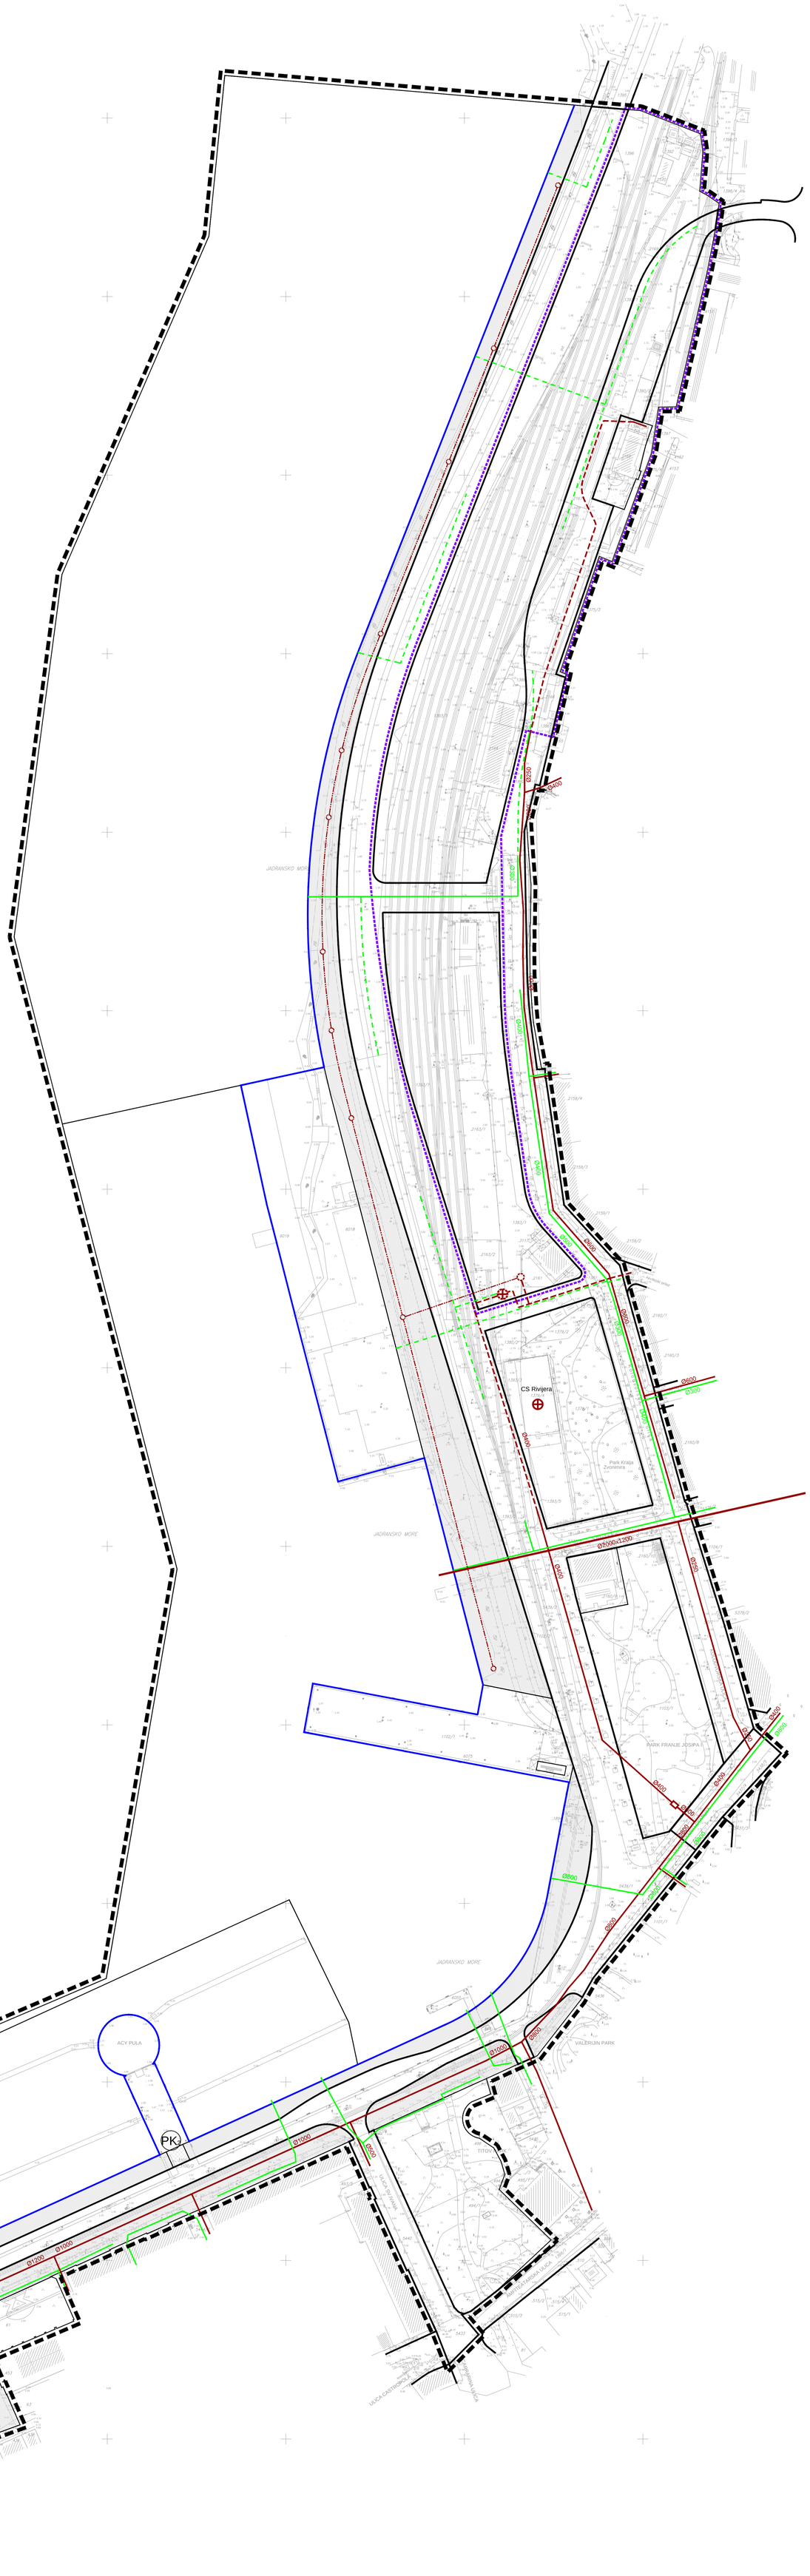

LEGENDA

GRANICE

- GRANICA OBUHVATA PLANA
- LINIJA OBALE
- GRANICA ZONE UTJECAJA RAZVOJA ŽELJEZNIČKOG PROMETA
- ZAŠTITNI KORIDOR PROMETNICA
- PJEŠAČKE POVRŠINE
- PK — PJEŠAČKO-KOLNE POVRŠINE
  PK1 i PK2

ODVODNJA OTPADNIH VODA_POSTOJEĆE STANJE

- ŠIJANSKI KOLEKTOR
- POSTOJEĆA ODVODNJA
- PLANIRANA SANITARNA ODVODNJA
- PLANIRANA VAKUMSKA KANALIZACIJA
- POSTOJEĆA CRPNA STANICA
  - UKLANJANJE I DEMONTAŽA NAKON IZGRADNJE NOVOPLANIRANE CS SA SABIRNIM POSTROJENJEM
- PLANIRANA VAKUMSKA CRPNA STANICA
- PLANIRANO SABIRNO POSTROJENJE
- PLANIRANA VAKUMSKA SABIRNA KOMORA
- d=20 — OPIS
- POSTOJEĆA OBORINSKA ODVODNJA
- PLANIRANA OBORINSKA ODVODNJA
- d=250 — OPIS

STUDENI 2016.

625m2 / 100m2

0 25m 50m 100m

BF STUDIO ARHITEKTONSKI BIRO d.o.o.

S

Županija:	Istarska županija
Grad:	GRAD PULA - POLA
Naziv prostornog plana:	URBANISTIČKI PLAN UREĐENJA **RIVA**
Faza izrade:	**PRIJEDLOG ZA PONOVNU JAVNU RASPRAVU**
Naziv kartografskog prikaza:	PROMETNA, ULIČNA I KOMUNALNA INFRASTRUKTURNA MREŽA - ODVODNJA OTPADNIH VODA
Broj kartografskog prikaza: 2.7.	Mjerilo kartografskog prikaza: 1:1000
Odluka Gradskog predstavničkog tijela o izradi plana (službeno glasilo): **Službene novine Grada Pule broj 06/12.**	Odluka Gradskog predstavničkog tijela o donošenju plana (službeno glasilo): **Službene novine Grada Pule broj _____**
Javna rasprava (datum objave): **30.12. 2015.**	Javni uvid održan od: 15.02. 2016. do: 16.03. 2016.
Ponovna javna rasprava (datum objave): **15.11. 2016.**	Ponovni javni uvid održan od: 24.11. 2016. do: 23.12. 2016.
Pečat tijela odgovornog za provođenje javne i ponovne javne rasprave:	Odgovorna osoba za provođenje javne i ponovne javne rasprave: (ime, prezime i potpis) **Giordano Škuflić, dipl.ing.grad.**
Suglasnost na plan prema članku 98. Zakona o prostornom uređenju i gradnji (NN 76/07, 38/09, 55/11, 90/11, 50/12, 55/12 i 80/13). -broj suglasnosti klasa: _____ ur.broj: _____ datum: _____	
Pravna osoba koja je izradila plan:	STUDIO BF d.o.o. Ribnjak 14, Zagreb
Pečat pravne osobe koja je izradila plan: broj elab. TD 10/2013	Odgovorna osoba: (ime,prezime i potpis) **Zoran Boševski, dipl.ing.arh.**
Odgovorni voditelj za izradu plana:	Zoran Boševski dipl.ing.arh.
Koordinatori izrade plana:	Gabrijela Lovrić Cukon dipl.ing.arh. Barbara Belić Raunić dipl.ing.arh. Zoran Boševski dipl.ing.arh
Stručni tim u izradi plana:	
planeri-suradnici:	Kristina Škorić, dipl.ing.arh. Jurana Hraste, dipl.ing.arh.
stručni suradnici:	Tatjana Uzelac, dipl.ing.građ. za Starum d.o.o. Mladen Stošić dipl.ing.el. za Elektroplan d.o.o. Mirzo Kurspahić dipl.ing.građ. za Suing d.o.o. Goran Kosović dipl.ing.stroj. za Inženjering Kosović d.o.o.
Pečat predstavničkog tijela: **Gradsko vijeće grada Pule**	Predsjednik predstavničkog tijela: (ime,prezime i potpis) **Robert Cvek**
Istovjetnost ovog prostornog plana s izvornikom ovjerava: (ime,prezime i potpis)	Pečat nadležnog tijela: M.P.