
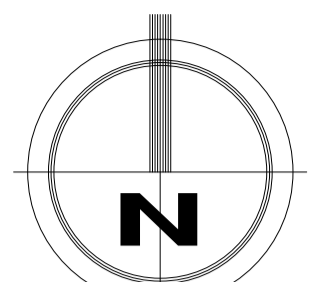
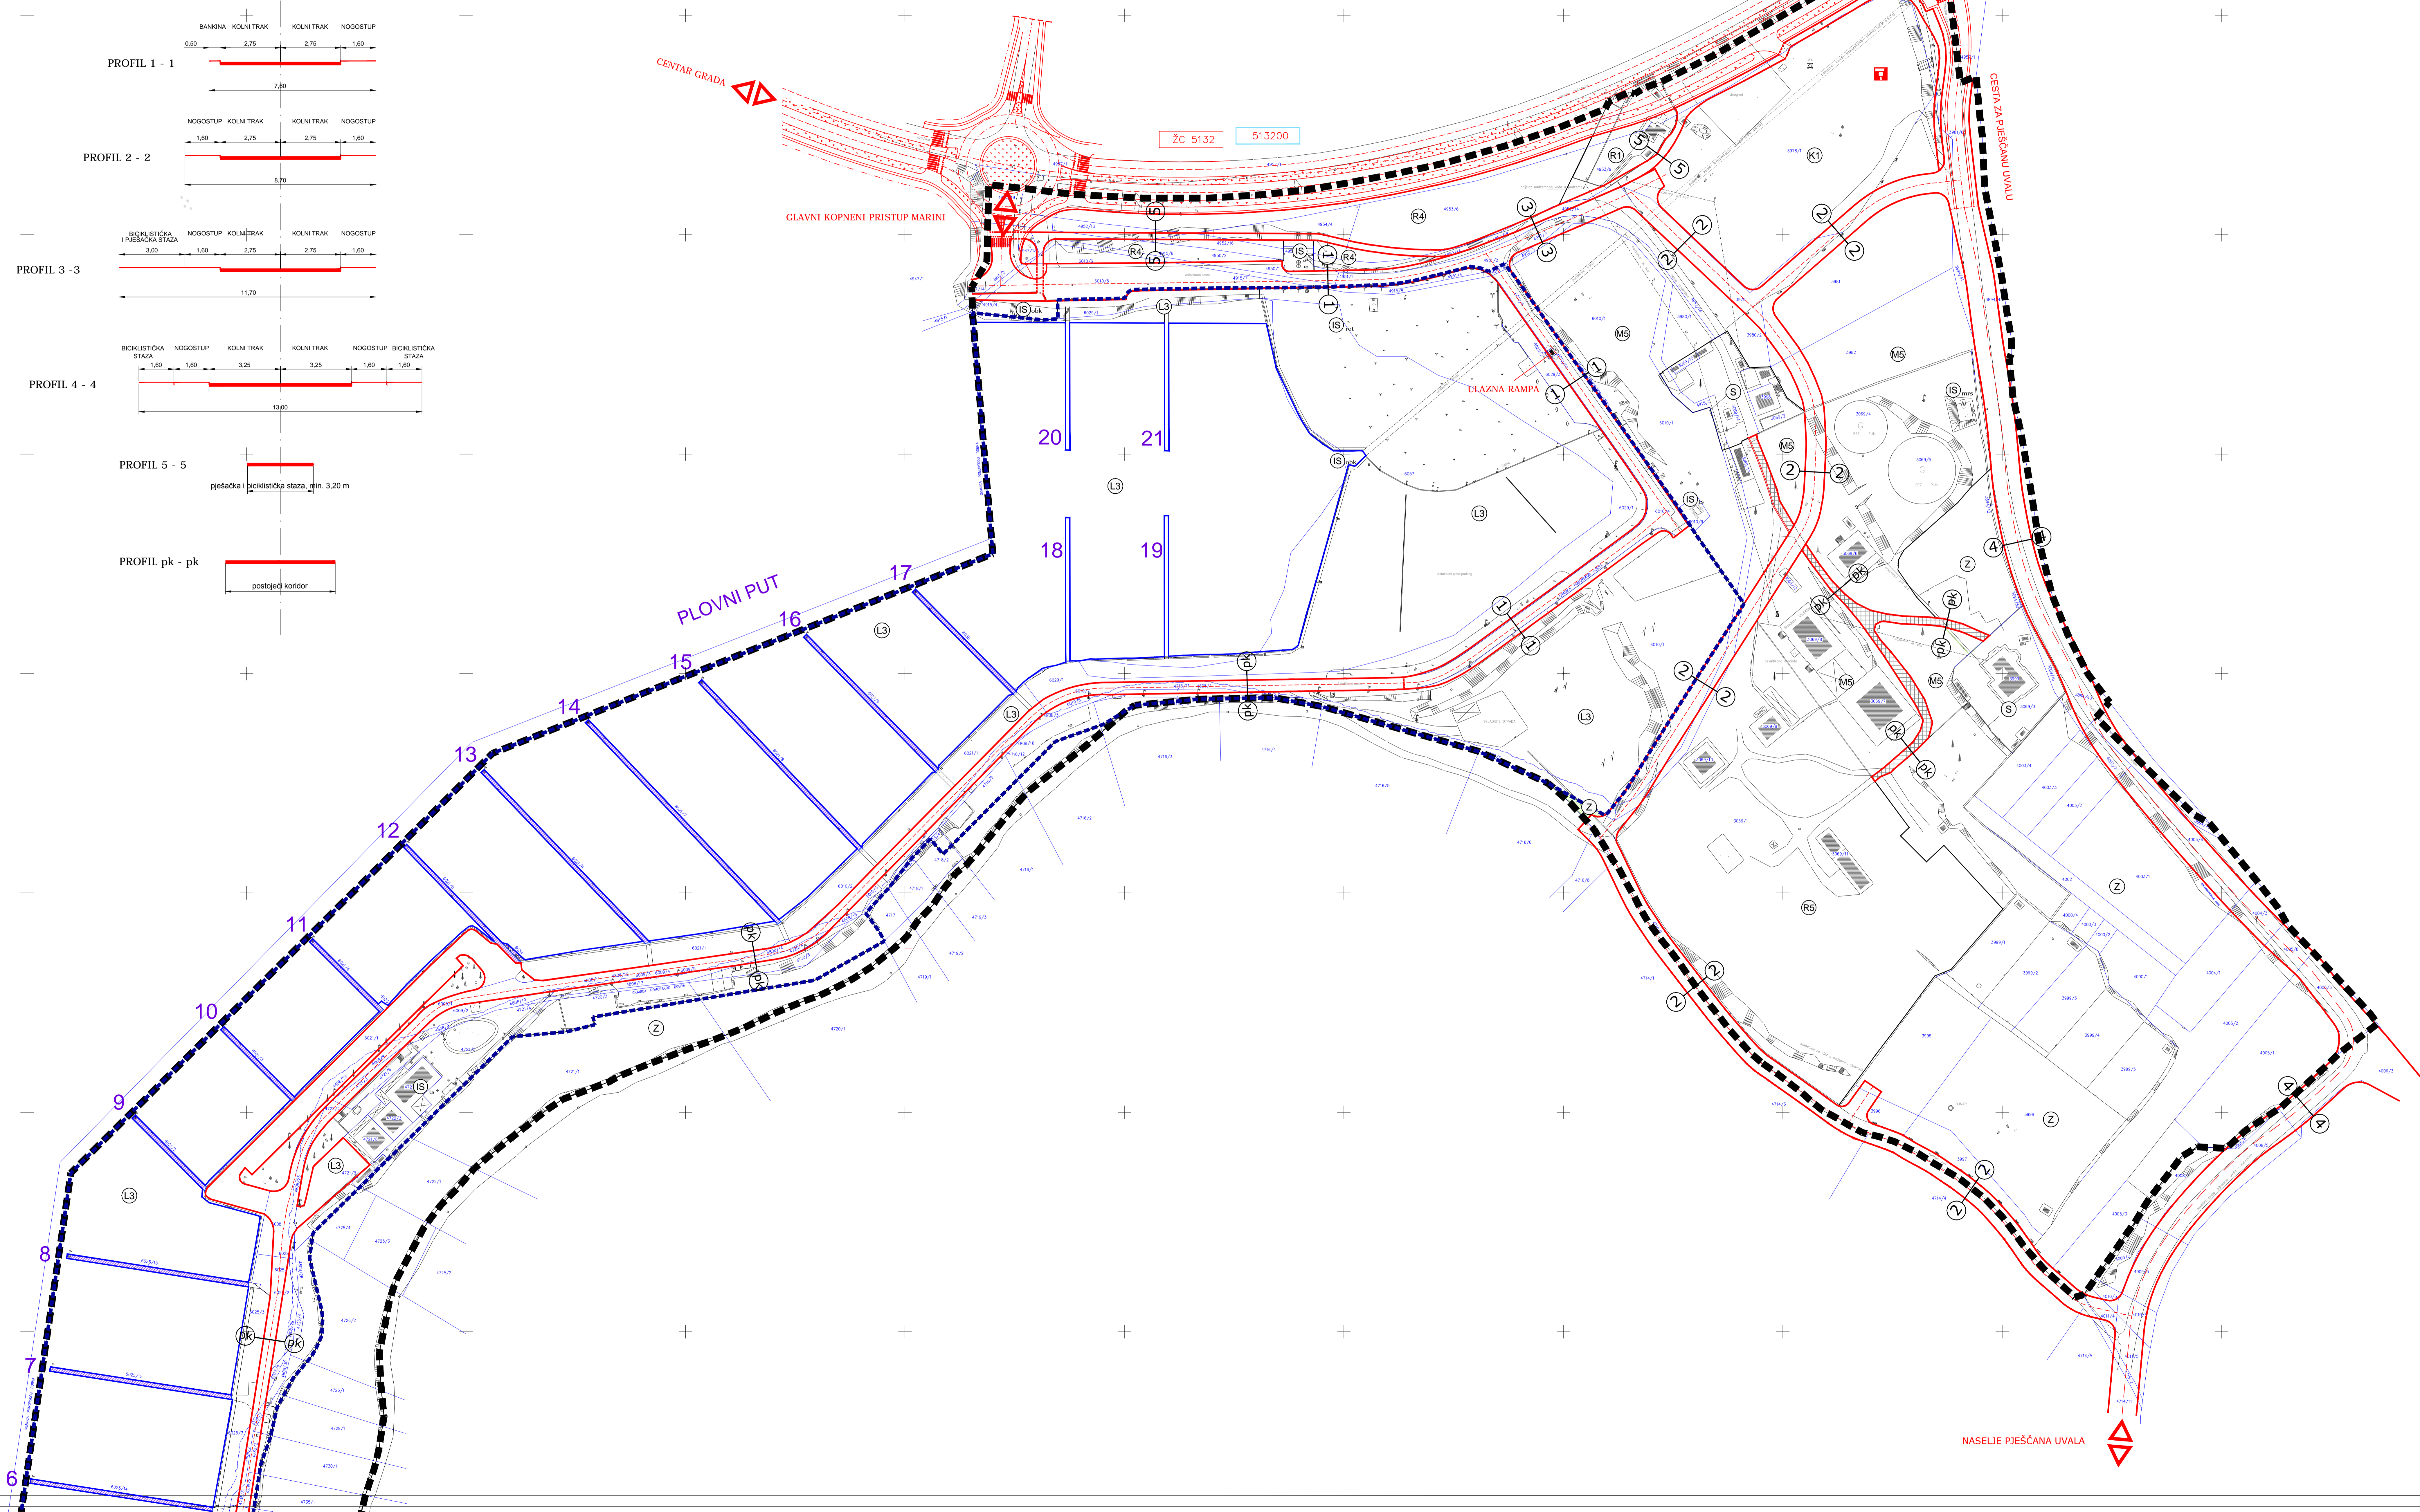
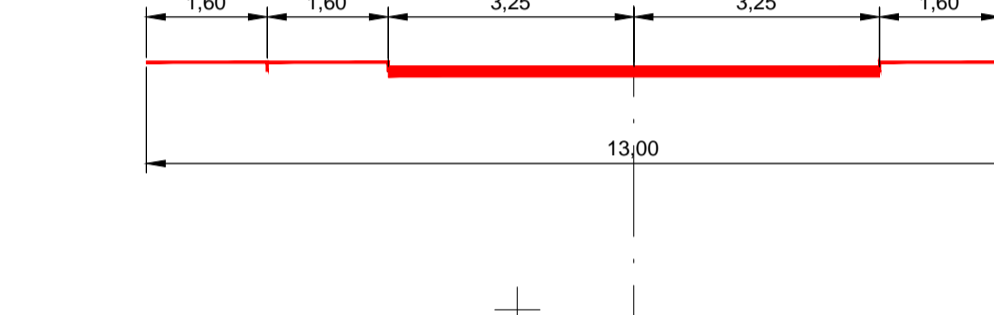
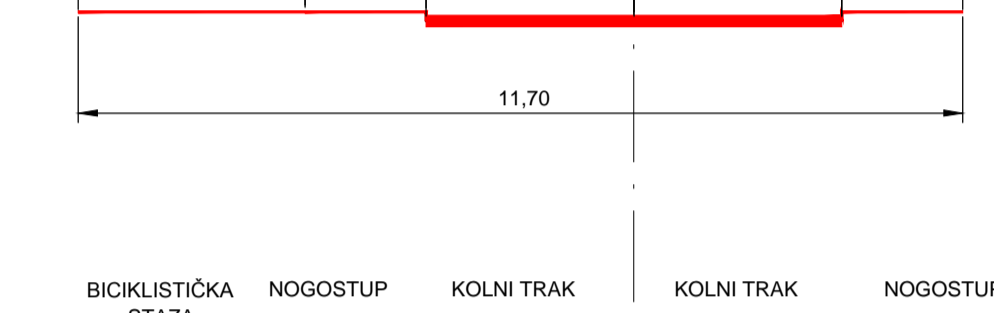
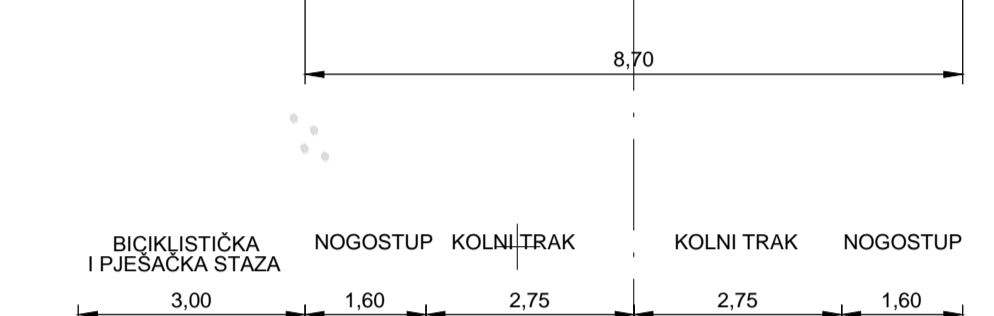
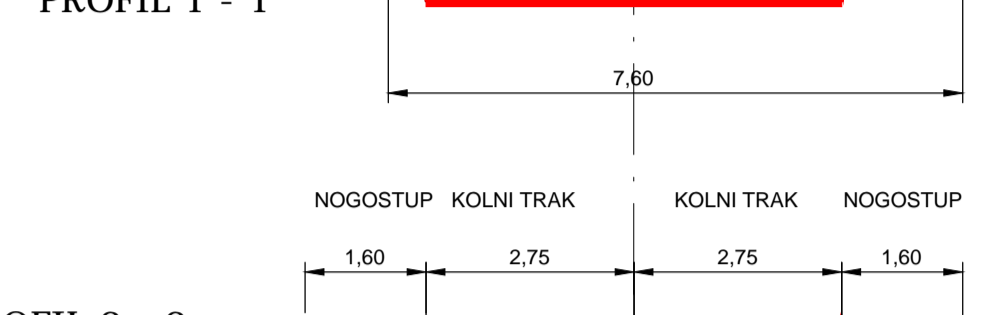


POPREČNI PROFILI :

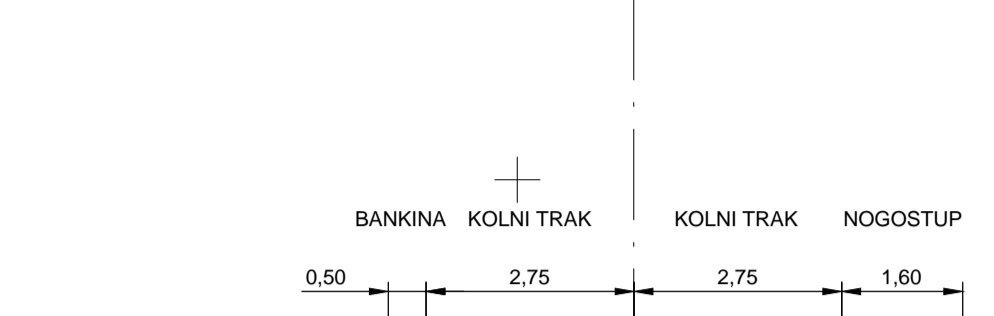

- LEGENDA :**
- GRANIČA OBUHVATA PLANA
 - GRANIČA PODRUČJA LUKE NAUČIČKOG TURIZMA MARINA VERUDA
 - OBALNA CRTA

- CESTOVNI PROMET:**
- BIVŠA ŽUPANIJSKA CESTA, SADA NERAZVRSTANA (513200)
 - KORIDOR GLAVNE ULICE (CESTE)
 - KORIDOR SABIRNE ULICE
 - KORIDOR OSTALE ULICE
 - PJEŠAČKO - SERVISNA POVRŠINA
 - PJEŠAČKA I BICIKLISTIČKA STAZA

Županija:	ISTARSKA ŽUPANIJA	
Grad:	GRAD PULA-POLA	
Naziv prostornog plana: I. IZMJENE I DOPUNE URBANISTIČKOG PLANA UREĐENJA "MARINA VERUDA" "PRIJEDLOG PLANA"		
Naziv kategorizacijskog priključka: PROMETNA, ULIČNA I KOMUNALNA INFRASTRUKTURA PROMET		
Broj kategorizacijskog priključka:	2 - 1 - 01	Mjerilo kategorizacijskog priključka: 1 : 1 000
Odluka predstavničkog tijela o izradi plana (službeno glasilo):	Odluka predstavničkog tijela o donošenju plana (službeno glasilo):	
"Službene novine Grada Pule" br. 12/18	"Službene novine Grada Pule" br.	
Dana rasprava (datum odjave):	Datum rasprave (datum odjave):	
xx.g.	xx.g.	
Pričući tijelo odgovorno za provođenje javne rasprave:	Odgovorna osoba za provođenje javne rasprave (ime, prezime i potpis):	
G. Škuflić, dipl.ing.grad.	G. Škuflić, dipl.ing.grad.	
Šefkabin Ministarstva graditeljstva i prostornog uređenja (prema čl. 108. Zakona o prostornom uređenju, Narodne novine br. 153/13, 05/17, 114/18)	Urb.ing. Datum:	
Planirana osoba koja se izradi plan:	Novi Urbanizam d.o.o.	
Pričući pravni osobe koja se izradi plan:	Odgovorna osoba (ime, prezime i potpis):	
N. Novković, dipl.ing.arh.	N. Novković, dipl.ing.arh.	
Odgovorni voditelj crteže i izvornik projekta:	Nenad Novković, dipl.ing.arh.	
Šefkabin u izradi plana:	Željko Delić, dipl.ing.grad. + Robert Milovan, dipl.ing.stroj.	
Pričući predstavničkog tijela:	Predsjednik predstavničkog tijela (ime, prezime i potpis):	
Tiziano Sošić	Tiziano Sošić	
Istovjetnost ovog prostornog plana s izvornikom (ime, prezime i potpis):	Pričući nadležnog tijela:	