


PLOVNI PUT

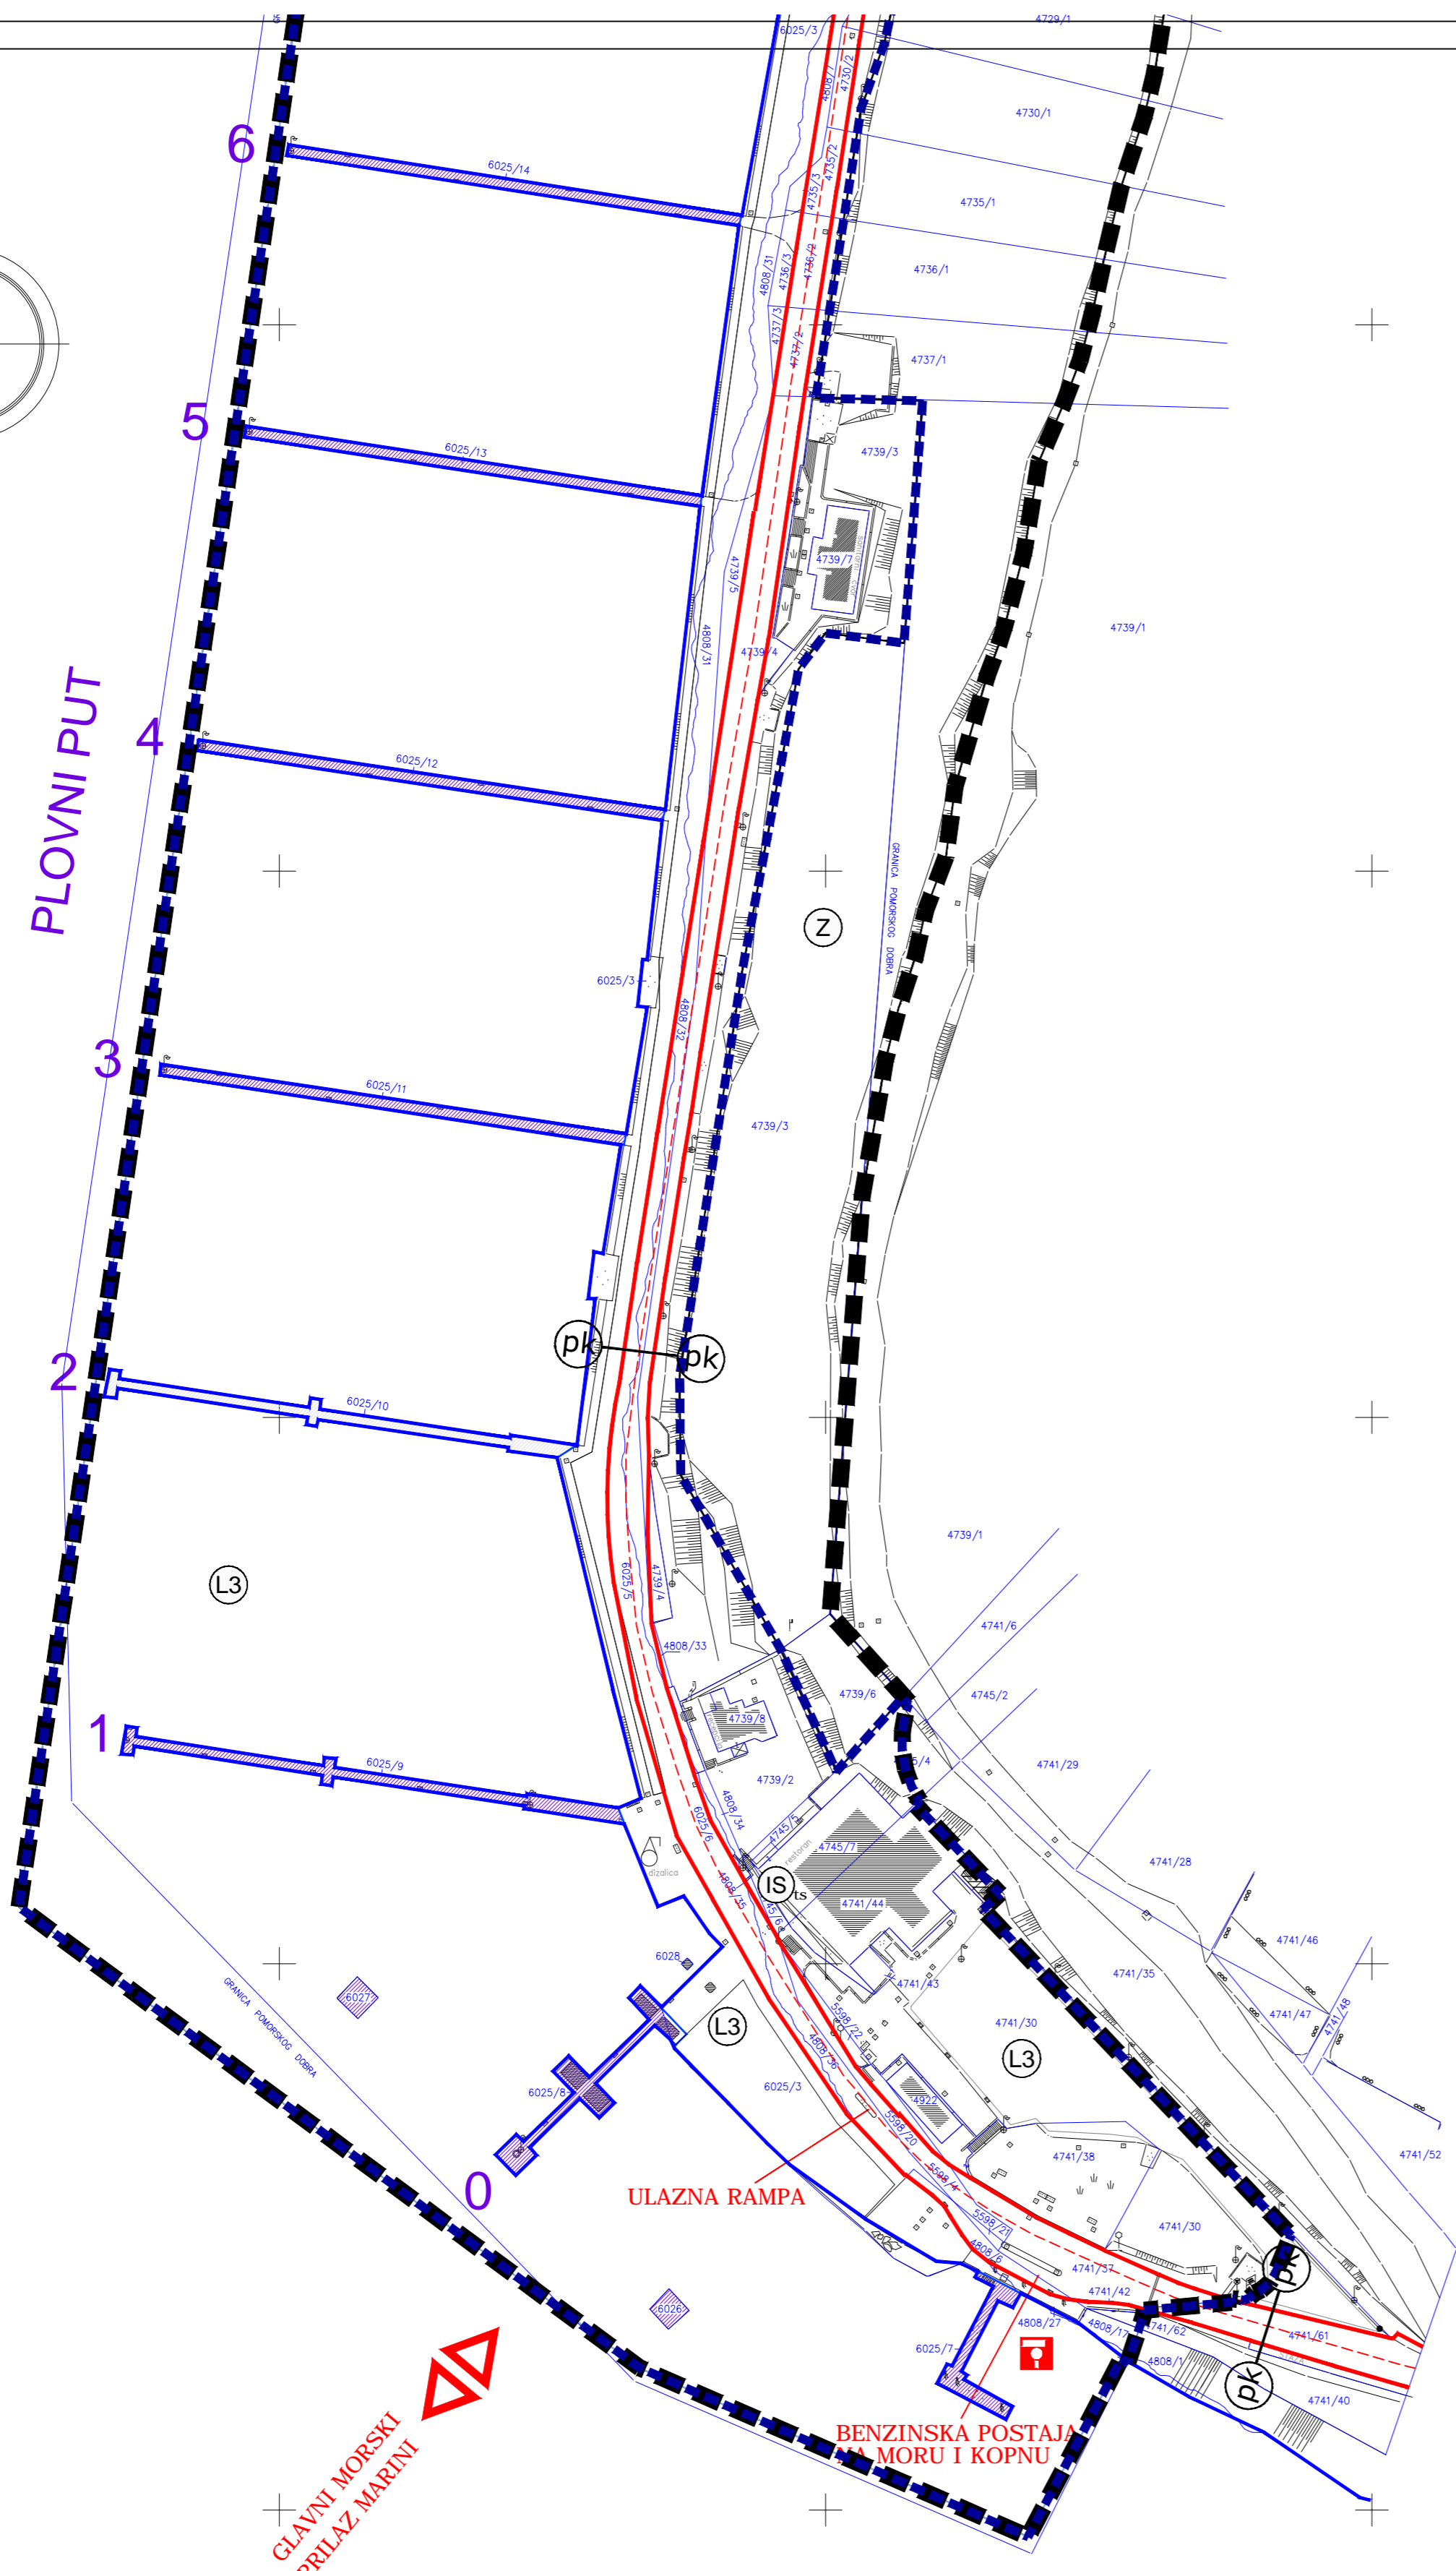

LEGENDA :


- GRANICA OBUHVATA PLANA
- GRANICA PODRUČJA LUKE NAUČIKOG TURIZMA MARINA VERUDA
- OBALNA CRTA

CESTOVNI PROMET:

- 513200 BIVŠA ŽUPANIJSKA CESTA, SADA NERAZVRSTANA
- KORIDOR GLAVNE ULICE (CESTE)
- KORIDOR SABIRNE ULICE
- KORIDOR OSTALE ULICE
- PJEŠAČKO - SERVISNA POVRŠINA
- PJEŠAČKA I BICIKLISTIČKA STAZA

POPREČNI PROFIL :

PROFIL pk - pk

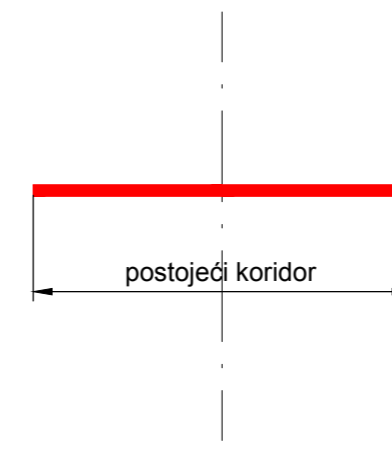

GLAVNI MORSKI PRILAZ MARINI

ULAZNA RAMP

BENZINSKA POSTAJA NA MORU I KOPNU

Županija: ISTARSKA ŽUPANIJA
Grad: GRAD PULA-POLA



Naziv prostornog plana:
I. IZMJENE I DOPUNE URBANISTIČKOG PLANA UREĐENJA "MARINA VERUDA" PRIJEDLOG PLANA

Naziv kartografskog prikaza:
PROMETNA, ULIČNA I KOMUNALNA INFRASTRUKTURA PROMET

Broj kartografskog prikaza: **2.1.b** Mjerilo kartografskog prikaza: **1 : 1 000**

Odluka predstavničkog tijela o izradi plana (službeno glasilo): Odluka predstavničkog tijela o donošenju plana (službeno glasilo):

"Službene novine Grada Pule" br. 12/18 "Službene novine Grada Pule" br.

Javna rasprava (datum objave): Javni uvid održan
xx.g. od: **xx.g.**
do: **xx.g.**

Pečat tijela odgovornog za provođenje javne rasprave: Odgovorna osoba za provođenje javne rasprave (ime, prezime i potpis):
G. Škufflić, dipl.ing.građ.

Suglasnost Ministarstva graditeljstva i prostornog uređenja prema čl.108. Zakona o prostornom uređenju (Narodne novine br.153/13, 65/17, 114/18):
Klasa: Ur.broj: Datum:

Pravna osoba koja je izradila plan: **Novi Urbanizam d.o.o.**

Pečat pravne osobe koja je izradila plan: Odgovorna osoba (ime, prezime i potpis):
N. Novković, dipl.ing.arh.

Odgovorni voditelj izrade nacrtu prijedloga plana: **Nenad Novković, dipl.ing.arh.**

Stručni tim u izradi plana: **Željko Delić, dipl.ing.građ.**
Robert Milovan, dipl.ing.stroj.

Pečat predstavničkog tijela: Predsjednik predstavničkog tijela (ime, prezime i potpis):
Tiziano Sošić

Istovjetnost ovog prostornog plana s izvornikom ovjerava (ime, prezime i potpis): Pečat nadležnog tijela: