








PLOVNI PUT

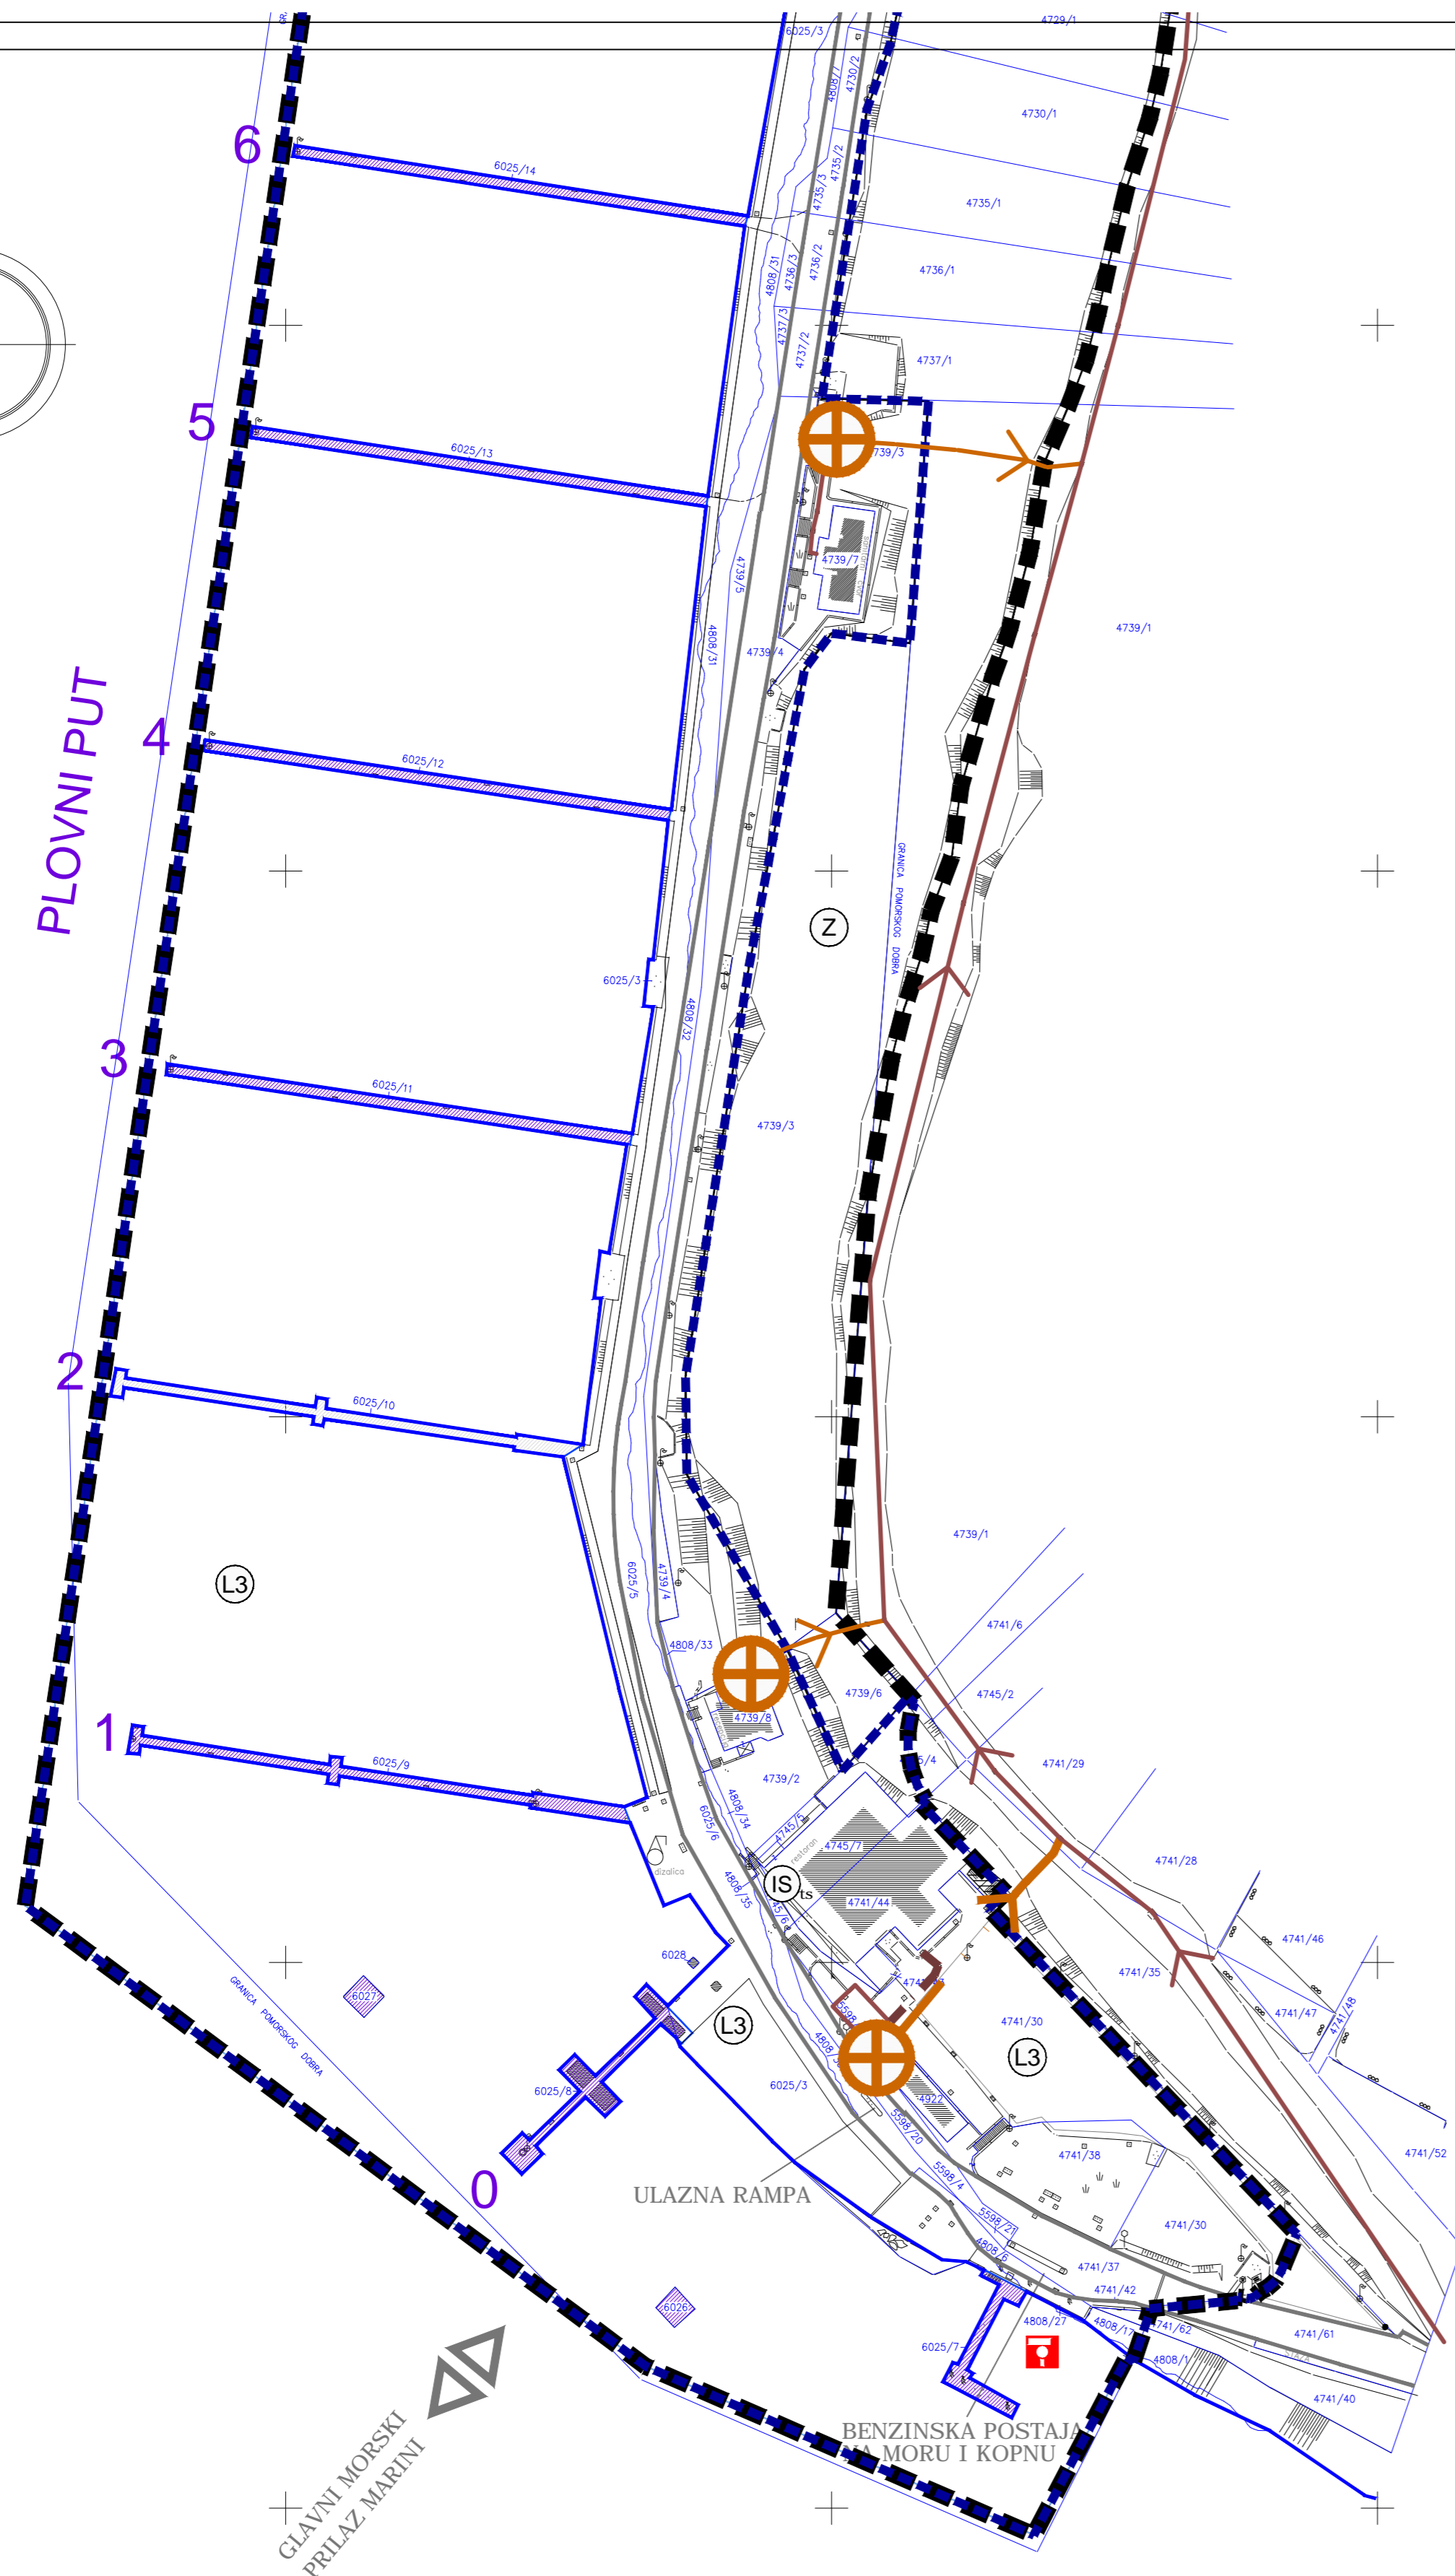



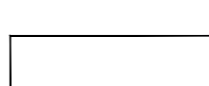


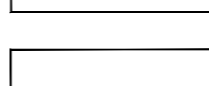
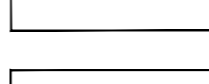

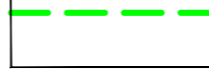


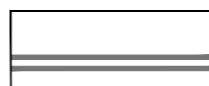LEGENDA :

-  GRANICA OBUHVATA PLANA
-  GRANICA PODRUČJA LUKE NAUTIČKOG TURIZMA MARINA VERUDA
-  OBALNA CRTA


CESTOVNI PROMET:

-  BIVŠA ŽUPANIJSKA CESTA, SADA NERAZVRSTANA
-  PJEŠAČKO - SERVISNA POVRŠINA
-  PJEŠAČKA I BICIKLISTIČKA STAZA

ODVODNJA OTPADNIH VODA

-  POSTOJEĆA SANITARNA ODVODNJA - GRAVITACIJSKA
-  PLANIRANA SANITARNA ODVODNJA - GRAVITACIJSKA
-  UKIDANJE POSTOJEĆE SANITARNE ODVODNJE - GRAVITACIJSKA
-  REKONSTRUKCIJA SANITARNE ODVODNJE - GRAVITACIJSKA
-  POSTOJEĆA SANITARNA ODVODNJA - TLAČNA
-  REKONSTRUKCIJA SANITARNE ODVODNJE - TLAČNA
-  POSTOJEĆA OBORINSKA ODVODNJA
-  PLANIRANA OBORINSKA ODVODNJA
-  POSTOJEĆA OBORINSKA ODVODNJA - UKIDANJE
-  CRPNA STANICA
-  SMJER ODVODNJE

Županija: **ISTARSKA ŽUPANIJA**
 Grad: **GRAD PULA-POLA**

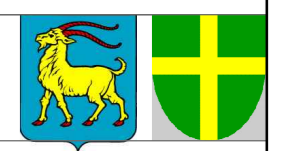

Naziv prostornog plana:
I. IZMJENE I DOPUNE URBANISTIČKOG PLANA UREĐENJA "MARINA VERUDA" PRIJEDLOG PLANA

Naziv kartografskog prikaza:
PROMETNA, ULIČNA I KOMUNALNA INFRASTRUKTURA VODNOGOSPODARSKI SUSTAV - ODVODNJA OTPADNIH VODA

Broj kartografskog prikaza: **2.8.b** Mjerilo kartografskog prikaza: **1 : 1 000**

Odluka predstavničkog tijela o izradi plana (službeno glasilo): Odluka predstavničkog tijela o donošenju plana (službeno glasilo):

"Službene novine Grada Pule" br. 12/18 "Službene novine Grada Pule" br.

Javna rasprava (datum objave): **xx.g.** Javni uvid održan od: **xx.g.** do: **xx.g.**

Pečat tijela odgovornog za provođenje javne rasprave: **G. Škufflić, dipl.ing.građ.**

Suglasnost Ministarstva graditeljstva i prostornog uređenja prema čl.108. Zakona o prostornom uređenju (Narodne novine br.153/13, 65/17, 114/18):
 Klasa: _____ Urbroj: _____ Datum: _____

Pravna osoba koja je izradila plan: **Novi Urbanizam d.o.o.**

Pečat pravne osobe koja je izradila plan: **N. Novković, dipl.ing.arh.**

Odgovorni voditelj izrade nacrtu prijedloga plana: **Nenad Novković, dipl.ing.arh.**

Stručni tim u izradi plana: **Željko Delić, dipl.ing.građ.**

Pečat predstavničkog tijela: **Tiziano Sošić**

Istovjetnost ovog prostornog plana s izvornikom ovjerava (ime, prezime i potpis): Pečat nadležnog tijela:

